



MĚSTSKÝ ÚŘAD UHERSKÉ HRADIŠTĚ
Masarykovo náměstí 19, 686 01 Uherské Hradiště
Odbor stavebního úřadu a životního prostředí
odloučené pracoviště: Protzkarova 33

Úřad Městypoc Osvětmany	
Došlo:	10.7.2020
č.j.	424
Počet listů/příloh	8/3



Váš dopis zn.:
 Ze dne:
 Naše č. j.: MUUH-SŽP/51023/2020/HerM
 Spisová zn.: Spis/ 7538/2020
 Počet listů/příloh: 0/0
 Vyřizuje: Bc. Michaela Hermanová
 Telefon: 572525576
 E-mail: michaela.hermanova@mesto-uh.cz

PERFECT spol. s r.o.
Nábřeží 312
765 02 Otrokovice
IČ: 188 26 873

v zastoupení

Datum: 14. července 2020

Trasig s.r.o.
Jízdárenská č.p. 590/2a
682 01 Vyškov
IČ: 269 22 151

VEŘEJNÁ VYHLÁŠKA
OPATŘENÍ OBECNÉ POVAHY

Stanovení přechodné úpravy provozu na pozemních komunikacích

Městský úřad Uherské Hradiště, odbor stavebního úřadu a životního prostředí, oddělení dopravního úřadu (dále jen „správní orgán“), příslušný podle ust. § 124 odst. 6 zákona č. 361/2000 Sb., o provozu na pozemních komunikacích a o změnách některých zákonů, ve znění pozdějších předpisů (dále jen „zákon o provozu na pozemních komunikacích“), věcně a místně příslušný dle ust. § 10 a § 11 písm. b) zákona č. 500/2004 Sb., správní řád, ve znění pozdějších předpisů (dále jen „správní řád“), ve věcech stanovení místní a přechodné úpravy provozu na pozemních komunikacích - na silnici II. a III. třídy, místní komunikaci a veřejně přístupné účelové komunikaci, na základě návrhu společnosti **PERFECT spol. s r.o., Nábřeží 312, 765 02 Otrokovice, IČ: 188 26 873 v zastoupení Trasig s.r.o., Jízdárenská č.p. 590/2a, 682 01 Vyškov, IČ: 269 22 151** ze dne **03.07.2020**, po projednání s dotčeným orgánem, kterým je Policie České republiky, tj. Krajským ředitelstvím policie Zlínského kraje, Územní odbor Uherské Hradiště, Dopravní inspektorát a na základě jeho písemného vyjádření, vydaného dne 13.07.2020 pod č.j. KRPZ-68689-2/ČJ-2020-151106, opatřením obecné povahy dle ust. § 171 a násl. částí šesté správního řádu, a podle ust. § 77 odst. 1 písm. c) zákona o provozu a pozemních komunikacích,

stanoví přechodnou úpravu provozu

na komunikaci: silnice II/422 a místní komunikace v k.ú. Osvětmany

v místě: dle přiložené situace

v termínu: 27.07.2020 – 30.10.2020

z důvodu: stavební práce v rámci stavby „Osvětmany – Obnova TS Škola“

Číslo účtu	IČ	DIČ	Telefon	Datová schránka	E-mail	Web
19-1543078319/0800	00291471	CZ00291471	572525111	ef2b3c5	epodatelna@mesto-uh.cz	www.mesto-uh.cz

v rozsahu úpravy: dle situace, která je přílohou tohoto stanovení přechodné úpravy provozu, předložené žadatelem a která byla odsouhlasena a doplněna o podmínky uvedené ve vyjádření Krajského ředitelství policie Zlínského kraje, Územního odboru Uherské Hradiště, Dopravního inspektorátu a na základě jeho písemného vyjádření, vydaného dne 13.07.2020 pod čj. KRPZ-68689-2/ČJ-2020-151106.

Podmínky pro provedení přechodné úpravy provozu:

1. Budou užity a umístěny dopravní značky a dopravní zařízení v souladu se zákonem o silničním provozu a s vyhláškou č. 294/2015 Sb., kterou se provádějí pravidla provozu na pozemních komunikacích, ve znění pozdějších předpisů (dále jen vyhl. č. 294/2015 Sb.“). Technické požadavky na dopravní značky budou odpovídat vyhl. č. 294/2015 Sb., ČSN EN 12899-1, Systému hodnocení přenosných svislých dopravních značek (TP 143), Zásadám pro dopravní značení na pozemních komunikacích (dále jen „TP 65“), Zásadám pro označování pracovních míst na pozemních komunikacích (dále jen „TP 66“), Zásadám pro vodorovné dopravní značení na pozemních komunikacích (TP 133) apod. Bude užito dopravních značek základního rozměru, retroreflexního provedení.
2. Dopravní značení bude provedeno zhotovitelem, který má platné oprávnění pro provádění těchto prací (živnostenský list) a prokáže způsobilost pro zajištění jakosti při provádění těchto prací (bod 6. dle TP 65 a bod 7. dle TP 66).
3. Silnice II/422 a místní komunikace v k.ú. Osvětimany bude dopravně omezena pouze na dobu nezbytně nutnou. V době, kdy budou stavební práce přerušeny a nebude nutné dopravní omezení (tedy i ve dnech pracovního volna a pracovního klidu), bude přechodné dopravní značení odstraněno.
4. Po ukončení realizace přechodné úpravy provozu na komunikacích je povinností žadatele informovat o této skutečnosti zástupce Krajského ředitelství policie Zlínského kraje, Územní odbor Uherské Hradiště, Dopravní inspektorát a vyzvat zástupce správního orgánu k provedení kontroly.
5. Návrh přechodné úpravy provozu byl projednán s dotčeným orgánem - Krajské ředitelství policie Zlínského kraje, Územní odbor Uherské Hradiště, Dopravní inspektorát, který vydal písemné vyjádření dne 13.07.2020 pod čj. KRPZ-68689-2/ČJ-2020-151106. Nutno respektovat podmínky v tomto vyjádření.
6. Z důvodu zajištění bezpečnosti silničního provozu na dotčených komunikacích může správní orgán z vlastního podnětu, nebo z podnětu Krajského ředitelství policie Zlínského kraje, Územní odbor Uherské Hradiště, Dopravní inspektorát stanovit další dopravní značky nebo zařízení, případně stanovenou přechodnou úpravu provozu změnit.
7. Žadatel je odpovědný za instalaci a stav uvedené přechodné úpravy provozu - společnost **PERFECT spol. s r.o., pan Josef Vítek, tel. 725 208 084.**
8. Po celou dobu omezení silniční dopravy bude odpovědnou osobou prováděna průběžná kontrola umístěného přechodného dopravního značení dle schváleného situačního nákresu. Taktéž bude zajištěna řádná údržba umístěného dopravního značení a dopravního zařízení.

Odůvodnění

Na základě návrhu žadatele ve věci stanovení přechodné úpravy provozu na silnici II/422 a místní komunikaci v k.ú. Osvětimany (viz. situace v příloze), zahájil správní orgán řízení podle části šesté správního řádu (ust. § 171 a násl. správního řádu), kterým se vydává závazné opatření obecné povahy.

V souladu s ust. § 77 odst. 3 zákona o provozu na pozemních komunikacích byl návrh stanovení přechodné úpravy provozu projednán s dotčeným orgánem, kterým je Krajské ředitelství policie

Zlínského kraje, Územní odbor Uherské Hradiště, Dopravní inspektorát a který vydal písemné vyjádření dne 13.07.2020 pod č.j. KRPZ-68689-2/ČJ-2020-151106. Podmínky Krajského ředitelství policie Zlínského kraje, Územní odbor Uherské Hradiště, Dopravní inspektorát jsou součástí tohoto stanovení. Po obdržení návrhu a písemných vyjádření, správní orgán stanovil výše uvedenou přechodnou úpravu provozu na silnici II/422 a místní komunikaci v k.ú. Osvětimany. Přechodná úprava provozu bude realizována dle schválené situace. Vzhledem k výše uvedenému je stanovení přechodné úpravy provozu plně odůvodněno.

Podle ust. § 77 odst. 5 zákona o provozu na pozemních komunikacích nedoručoval zdejší správní úřad návrh opatření obecné povahy a nevyzýval dotčené osoby k podání připomínek nebo námitek. Toto opatření obecné povahy nabývá účinnosti pátým dnem po vyvěšení na úřední desce Městského úřadu Uherské Hradiště a Městysu Osvětimany.

Proti opatření obecné povahy nelze podat opravný prostředek (ust. § 173 odst. 2 správního řádu).

„otisk úředního razítka“

Bc. Michaela Hermanová
referentka oddělení dopravního úřadu

Příloha:
Situace dle textu

Toto opatření obecné povahy musí být vyvěšeno po dobu 15 dnů. Opatření obecné povahy nabývá účinnosti pátým dnem po vyvěšení.

ÚŘAD MĚSTYSŮ
687 42 Osvětimany
okr. Uherské Hradiště

Vyvěšeno dne:
razítko a podpis oprávněné osoby

Sejmuto dne:
razítko a podpis oprávněné osoby

Dotčené osoby (veřejnou vyhláškou)

V souladu s ust. § 173 odst. 1 správního řádu doručuje Městský úřad Uherské Hradiště toto opatření obecné povahy dotčeným osobám veřejnou vyhláškou. Doručení veřejnou vyhláškou bude provedeno v souladu s ust. § 25 správního řádu tak, že se písemnost vyvěsí na úřední desce Městského úřadu Uherské Hradiště a současně bude zveřejněna způsobem umožňujícím dálkový přístup. Opatření obecné povahy nabývá účinnosti pátým dnem po vyvěšení na úřední desce Městského úřadu Uherské Hradiště.

Rozdělovník

Účastníci řízení:

Veřejnost - veřejná vyhláška, Masarykovo náměstí č. p. 19, 686 01 Uherské Hradiště 1

Datová schránka:

TRASIG s. r. o., Jízdárenská č. p. 590/2a, Dědice, 682 01 Vyškov 1, DS: PO, whq76r5

PERFECT, spol. s r.o., Nábřeží č. p. 312, 765 02 Otrokovice 2, DS: PO, upwrt9u

Městys Osvětimany, Osvětimany č. p. 350, 687 42 Osvětimany, DS: OVM, 5cqbgy8

Ředitelství silnic Zlínského kraje, příspěvková organizace, K Majáku č. p. 5001, 760 01 Zlín 1,
DS: PO, jjfsbqc

Dotčené orgány:

Datová schránka:

Krajské ředitelství policie Zlínského kraje, J. A. Bati č. p. 5637, 760 01 Zlín 1, DS: OVM,
w6thp3w


Na vědomí:



Městský úřad Uherské Hradiště - se žádostí o bezodkladné vyvěšení opatření obecné povahy na úřední desce na dobu nejméně 15 dnů a o zpětné zaslání potvrzeného vyvěšení po uvedené dobu.


Městys Osvětimany - se žádostí o bezodkladné vyvěšení opatření obecné povahy na úřední desce na dobu nejméně 15 dnů a o zpětné zaslání potvrzeného vyvěšení po uvedené dobu.




Digitálně podepsal Bc. Michaela
Hermanová
Datum: 16.07.2020 07:35:51 +02:00

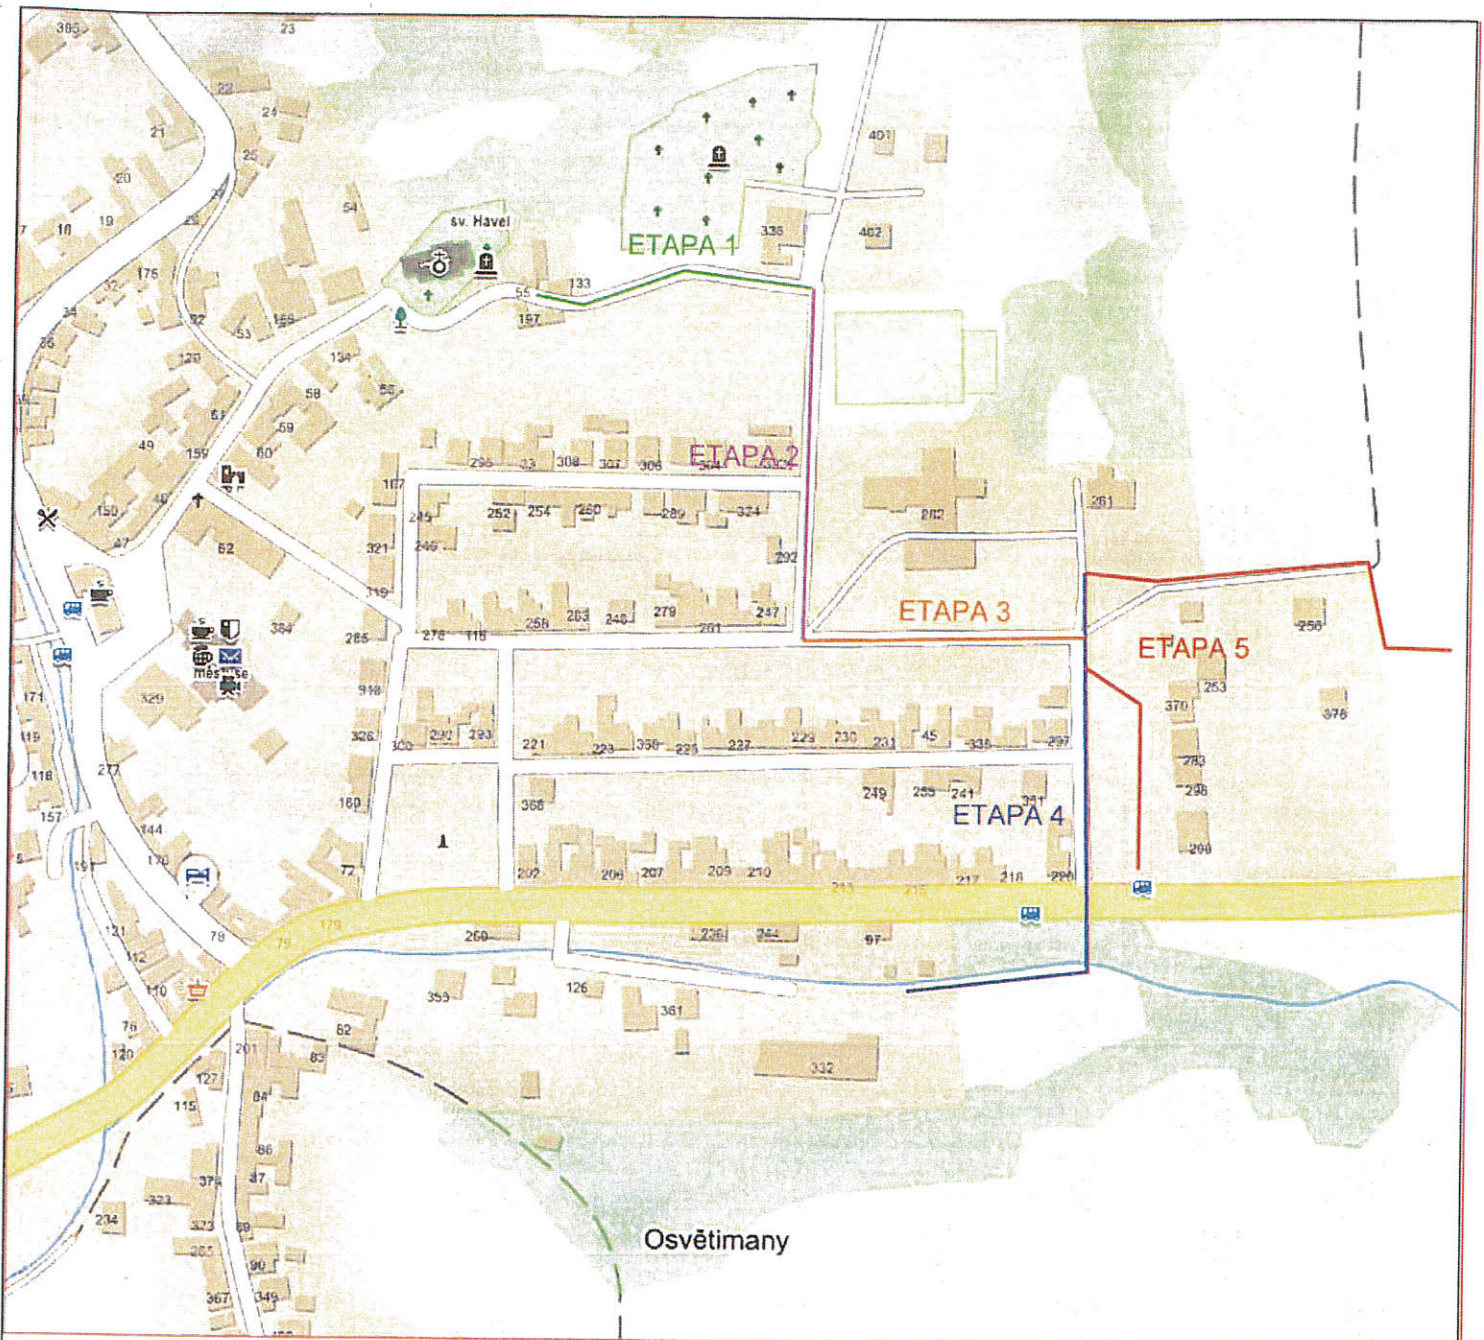

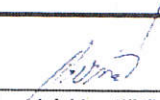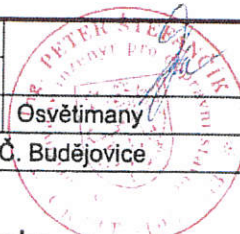
VYPRACOVAL A KRESLIL :		ZODP. PROJEKTANT :		Projekce DS s.r.o. Na Výhoně 3223, 69501 Hodonín IČ: 028 464 71, tel. 724152275 e-mail: projekce.ds@email.cz		
Ing. Zdeněk Bernát		Ing. Štefančík Peter				
STAVEBNÍ ÚŘAD :	Uherské Hradiště	MÍSTO STAVBY :	Osvětímány	STUPEŇ :	DSŘ	
INVESTOR :	E.ON Distribuce, a.s., F.A. Gerstnera 2151/6, Č. Budějovice			DATUM :	03/2018	
AKCE :	OSVĚTIMANY - obnova TS Škola				FORMÁT :	1 x A4
PŘÍLOHA :	PŘEHLEDNÁ SITUACE			PŘÍLOHA č.	2	
				PARÉ č.		

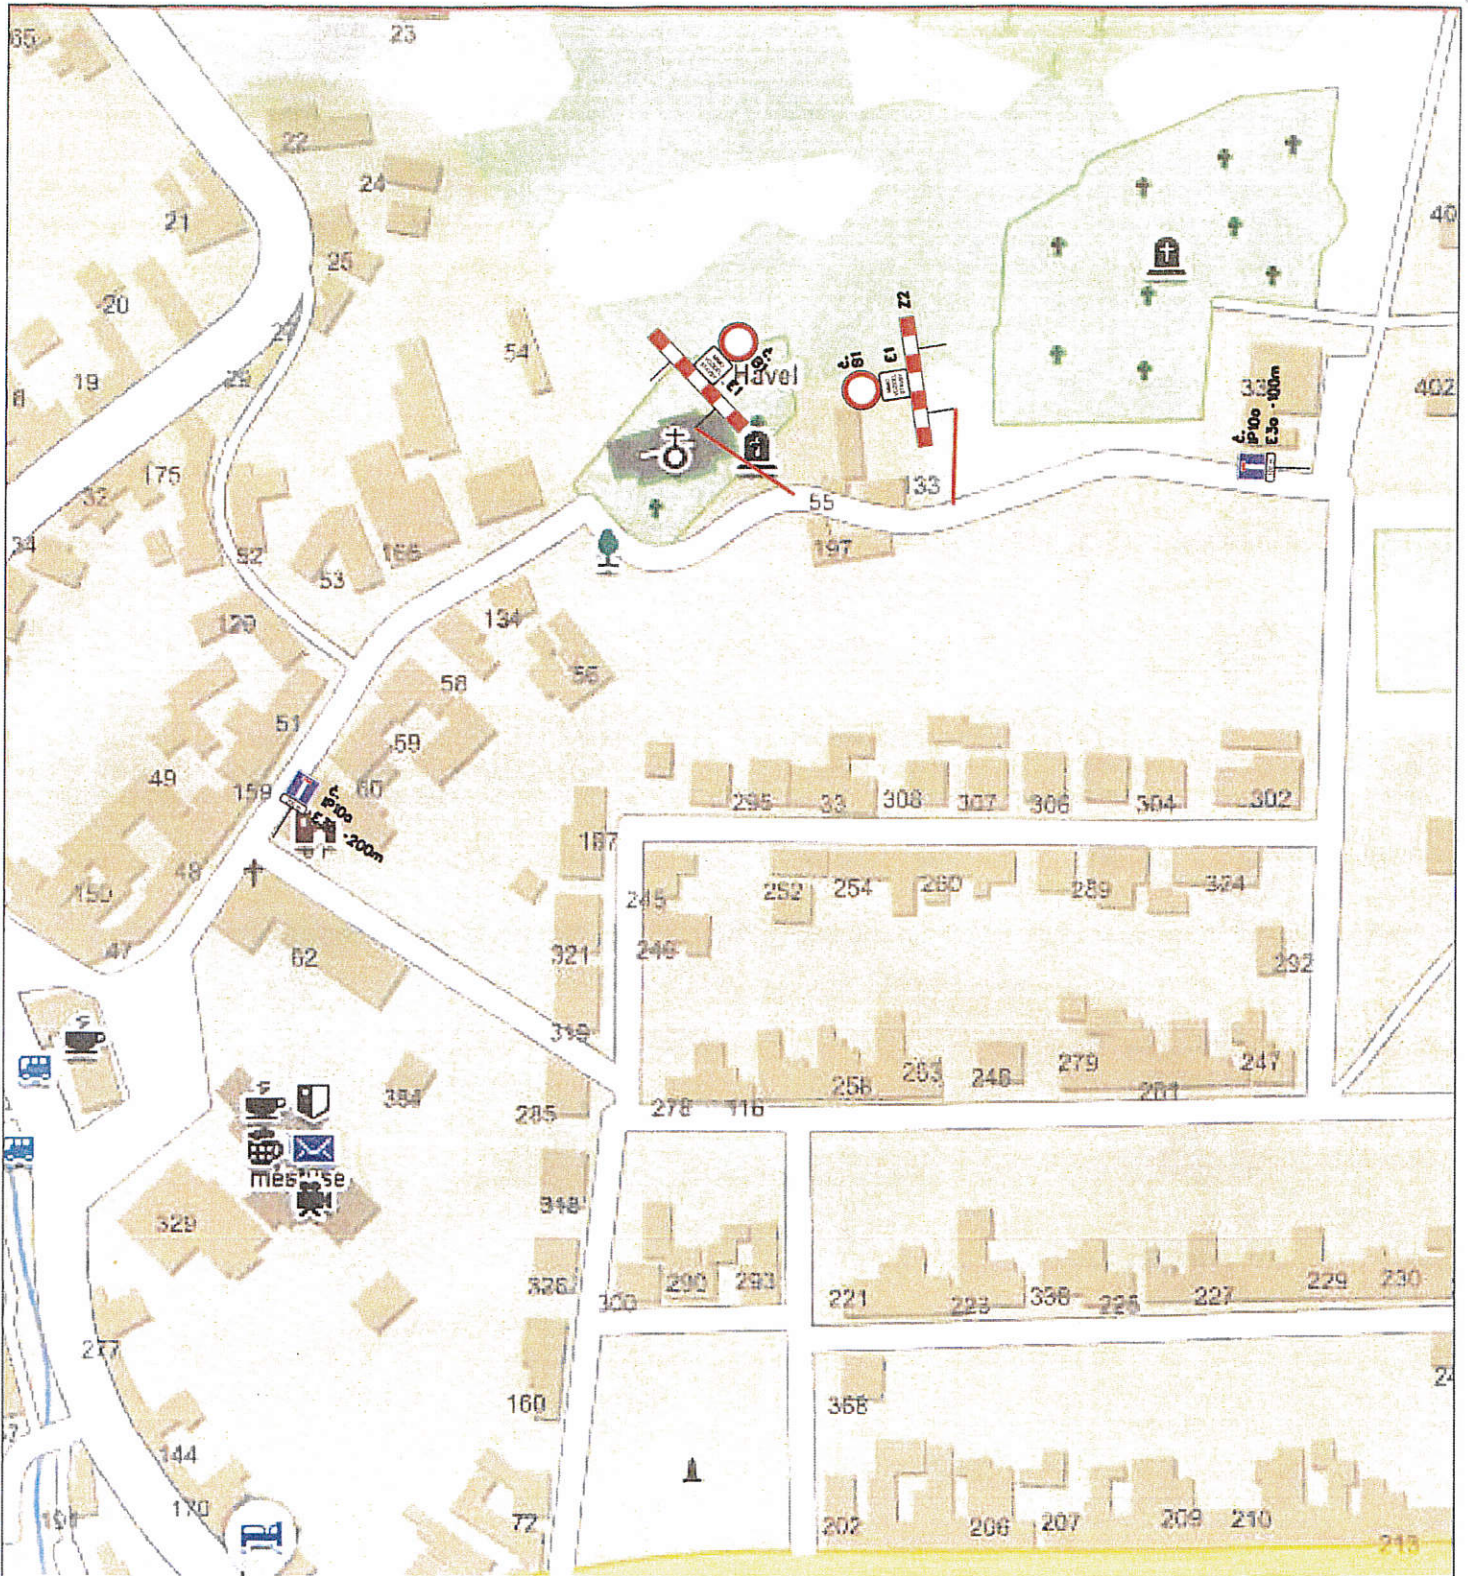


VYPRACOVAL A KRESLIL :		ZODP. PROJEKTANT :		Projekce DS s.r.o. Na Výhoně 3223, 69501 Hodonín IČ : 028 464 71, tel. 724152275 e-mail: projekce.ds@email.cz	
Ing. Zdeněk Bernát		Ing. Štefančík Peter			
STAVEBNÍ ÚŘAD :	Uherské Hradiště	MÍSTO STAVBY :	Osvětímány	STUPEŇ : DSŘ DATUM : 03/2018 FORMÁT : 1 x A4 MĚŘÍTKO :	
INVESTOR :	E.ON Distribuce, a.s., F.A. Gerstnera 2151/6, Č. Budějovice				
OSVĚTIMANY - obnova TS Škola					
PRÍLOHA :	SITUACE - ETAPA 1			PRÍLOHA č.	PARÉ č.
				3.1	

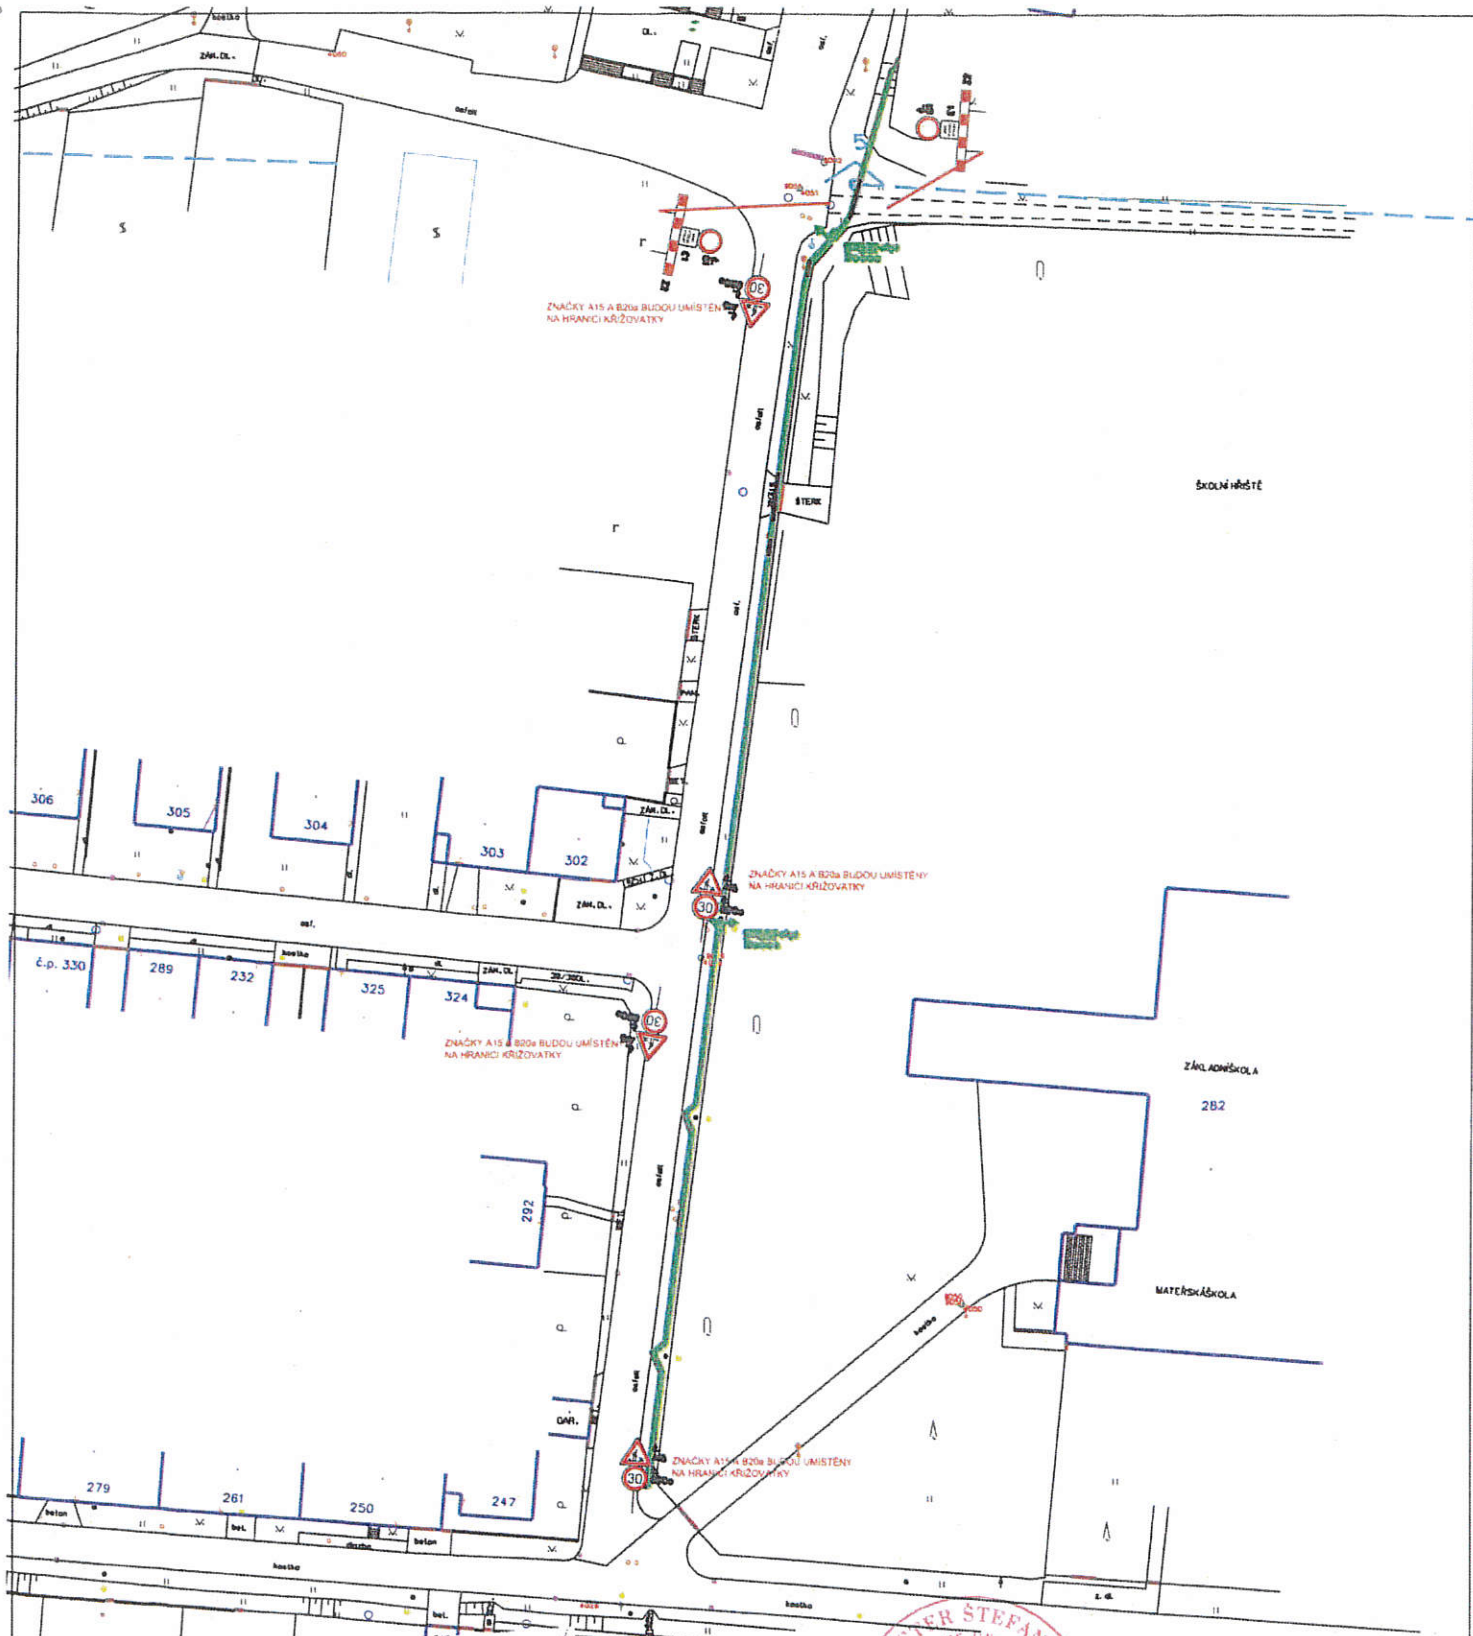


VYPRACOVAL A KRESLIL:		ZODP. PROJEKTANT:		Projekce DS s.r.o. Na Výhoně 3223, 69501 Hodonín IČ: 028 464 71, tel. 724152275 e-mail: projekce.ds@email.cz			
Ing. Zdeněk Bernát		Ing. Štefančík Peter					
STAVEBNÍ ÚŘAD:	Uherské Hradiště	MÍSTO STAVBY:	Osvětímány	STUPEŇ:	DSŘ		
INVESTOR:	E.ON Distribuce, a.s., F.A. Gerstnera 2151/6, Č. Budějovice				DATUM:	03/2018	
OSVĚTIMANY - obnova TS Škola						FORMÁT:	1 x A4
						AKCE:	
PŘÍLOHA: SITUACE - ETAPA 2						PŘÍLOHA č.	3.2
						PARÉ č.	1

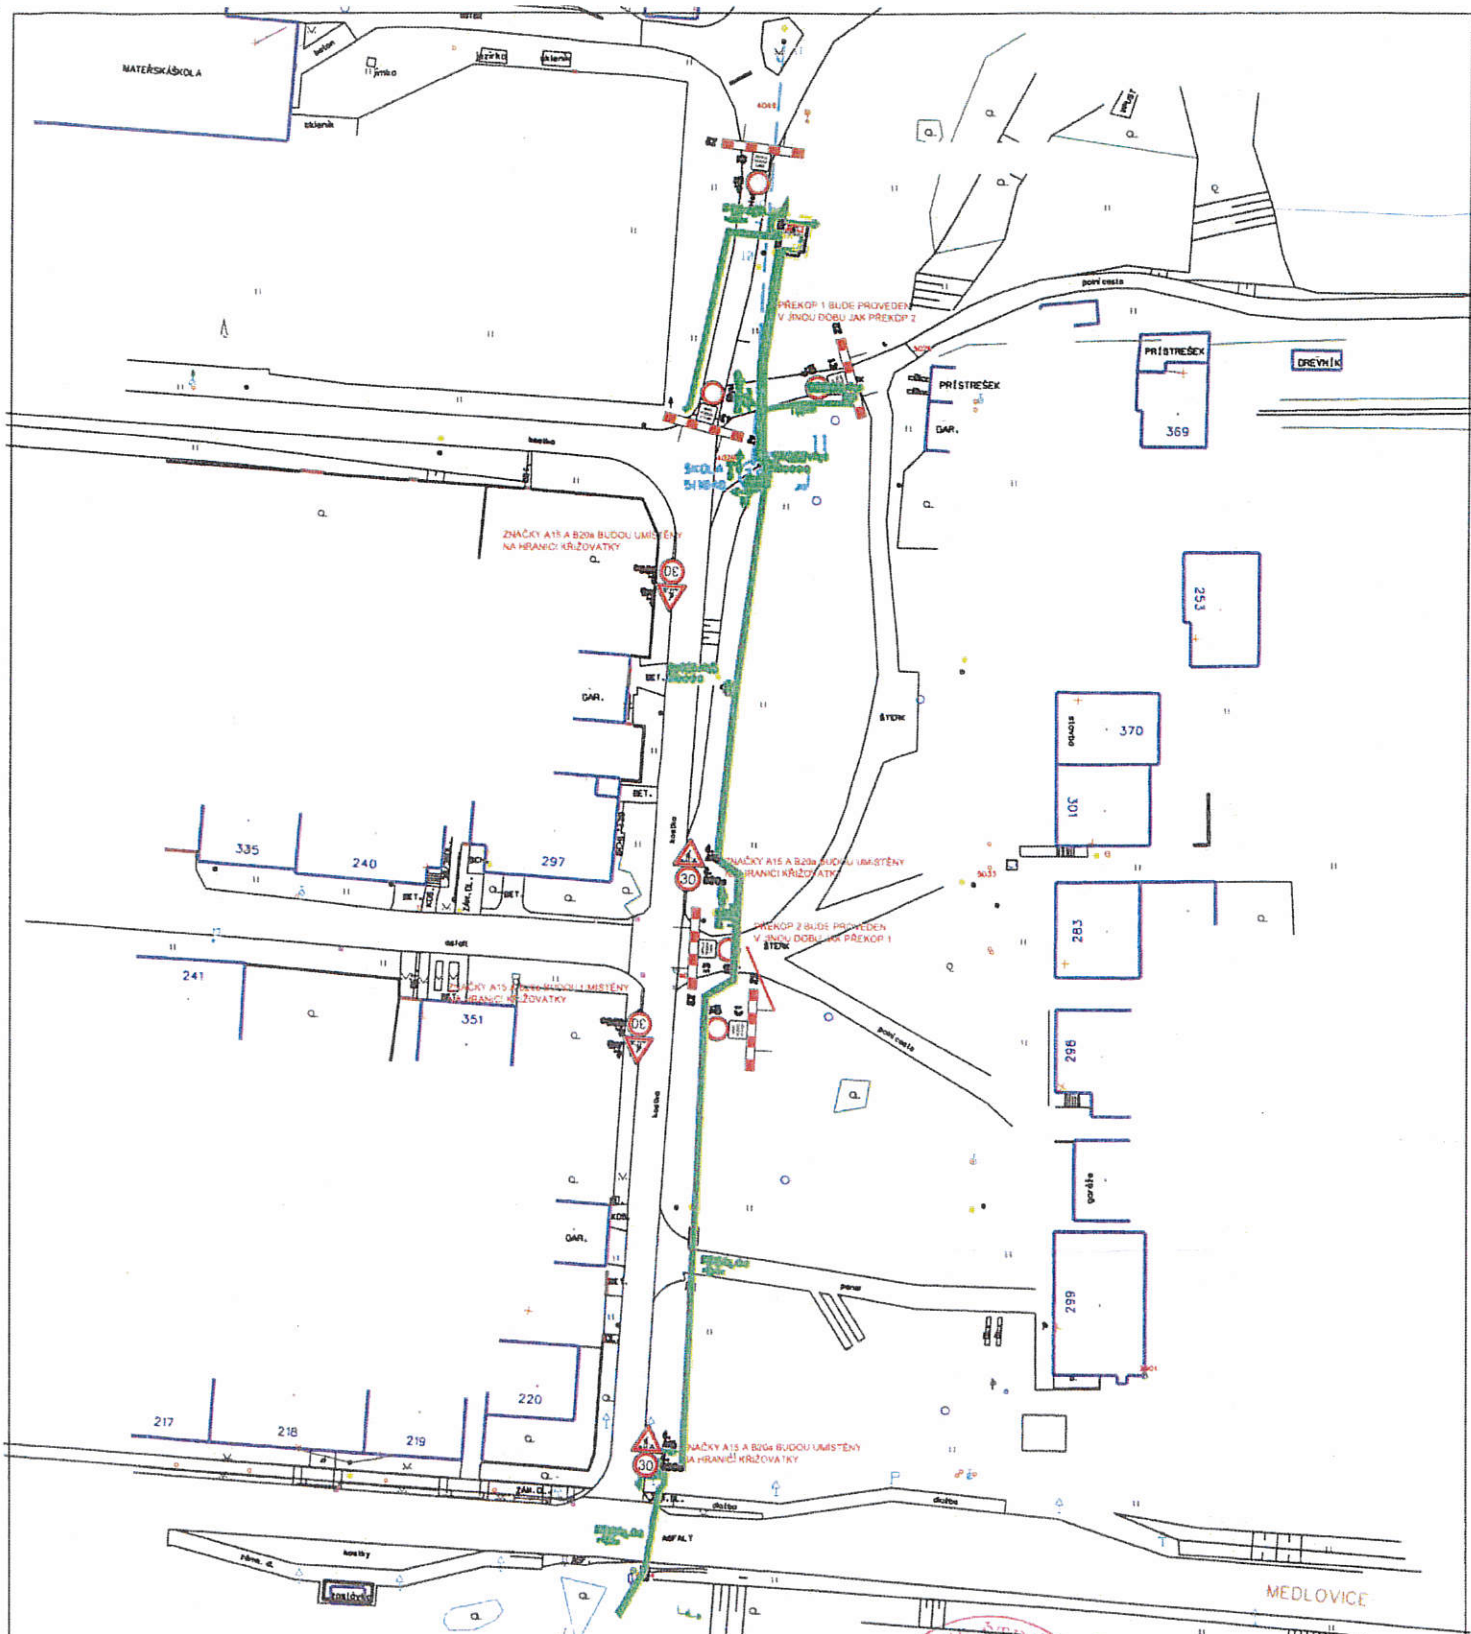

VYPRACOVAL A KRESLIL:		ZODP. PROJEKTANT :			Projekce DS s.r.o. Na Výhoně 3223, 69501 Hodonín IČ : 028 464 71, tel. 724152275 e-mail: projekce.ds@email.cz	
Ing. Zdeněk Bernát		Ing. Štefančík Peter				
STAVEBNÍ ÚŘAD :	Uherské Hradiště	MÍSTO STAVBY :	Osvětímány			
INVESTOR :	E.ON Distribuce, a.s., F.A. Gerstnera 2151/6, Č. Budějovice					
AKCE :	OSVĚTIMANY - obnova TS Škola					
PŘÍLOHA :	SITUACE - ETAPA 4					
STUPEŇ :	DSŘ					
DATUM :	03/2018					
FORMÁT :	1 x A4					
MĚŘÍTKO :						
PŘÍLOHA č.	3.4					
PARÉ č.						

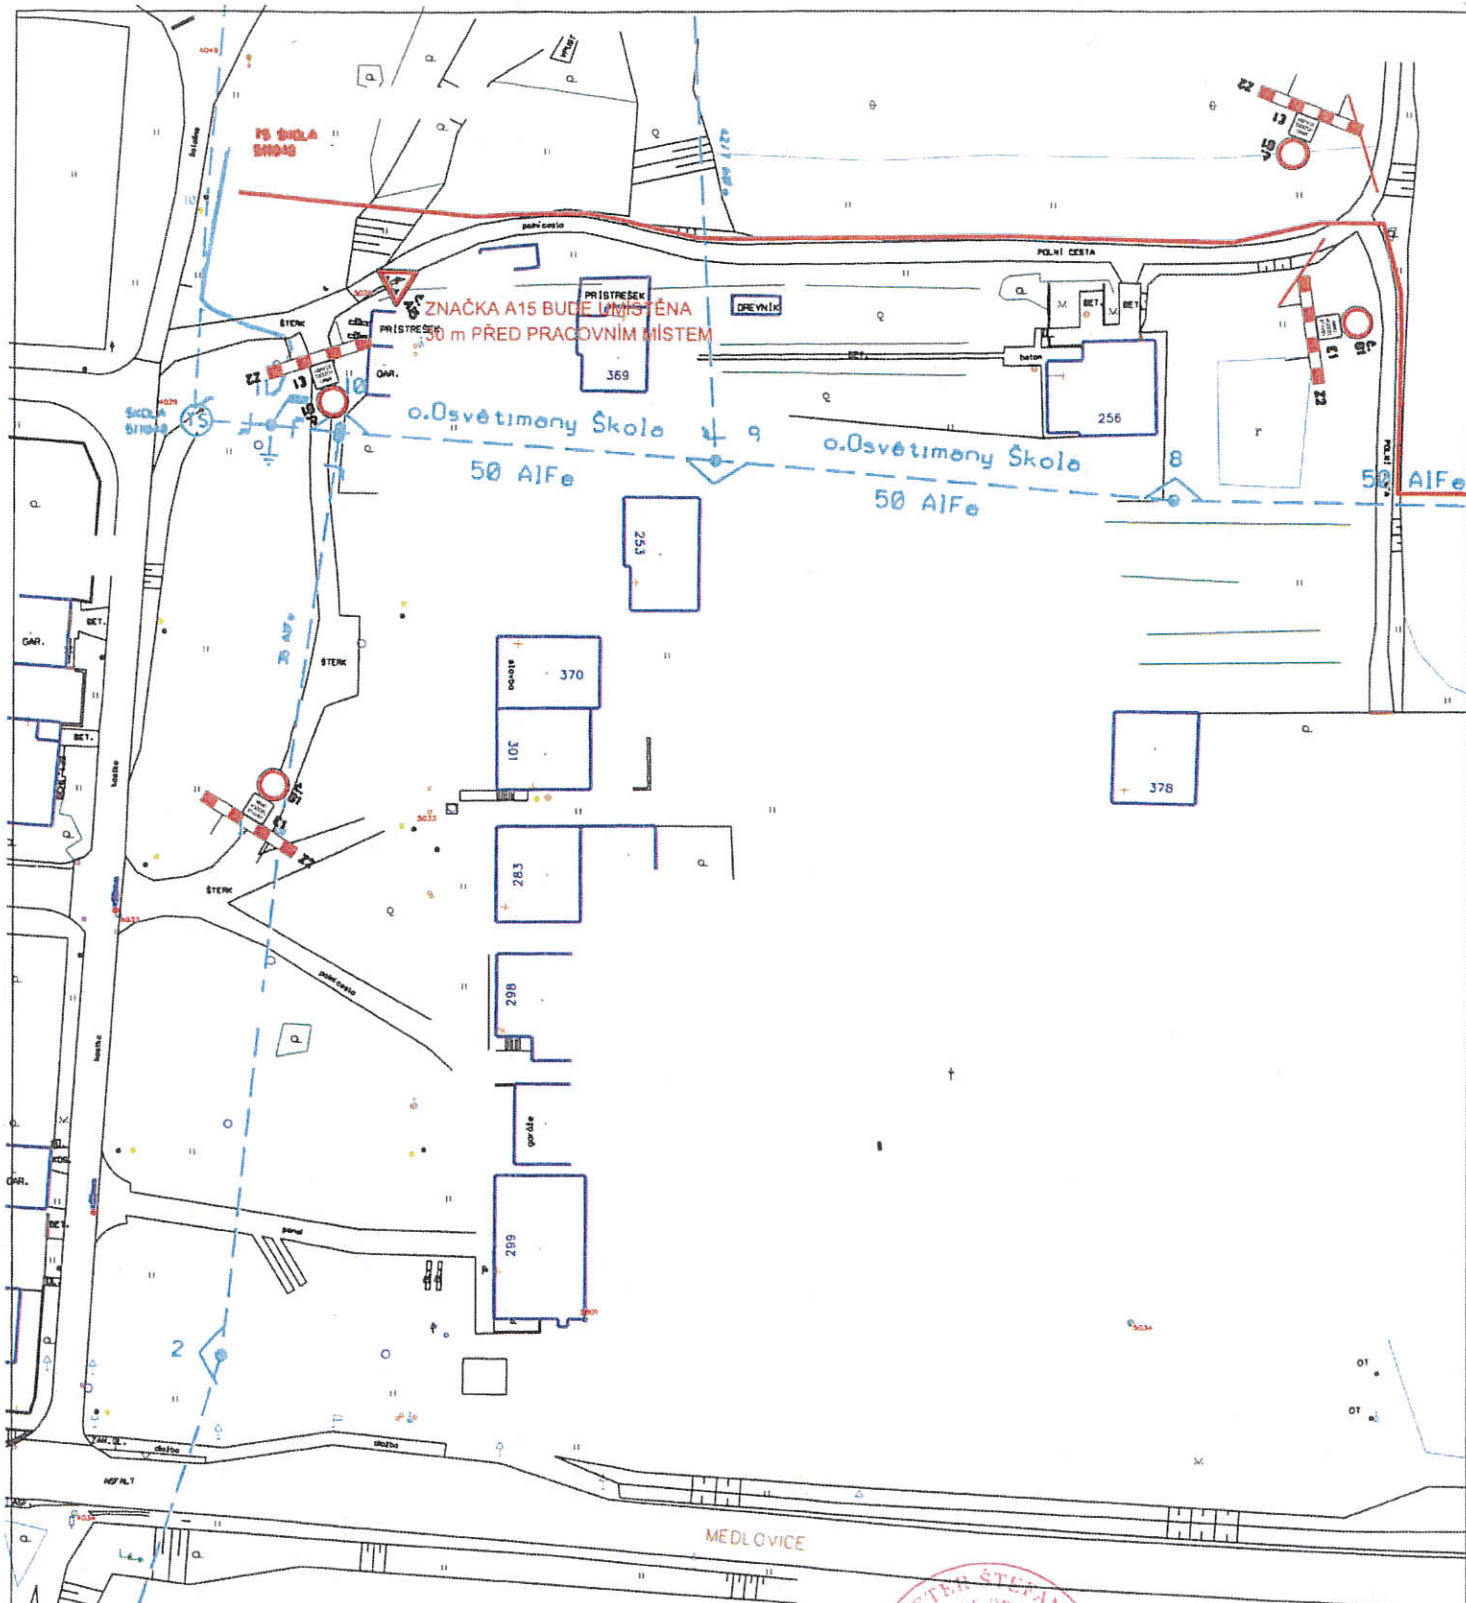

VYPRACOVAL A KRESLIL :		ZODP. PROJEKTANT :		Projekce DS s.r.o. Na Výhoně 3223, 69501 Hodonín IČ : 028 464 71, tel. 724152275 e-mail: projekce.ds@email.cz		
Ing. Zdeněk Bernát		Ing. Štefančík Peter				
STAVEBNÍ ÚŘAD :	Uherské Hradiště	MÍSTO STAVBY :	Osvětlimany	STUPEŇ :	DSŘ	
INVESTOR :	E.ON Distribuce, a.s., F.A. Gerstnera 2151/6, Č. Budějovice				DATUM :	03/2018
AKCE :	OSVĚTIMANY - obnova TS Škola				FORMÁT :	1 x A4
PŘÍLOHA :					SITUACE - ETAPA 5	
				PŘÍLOHA č.	3.5	
				PARÉ č.	1	

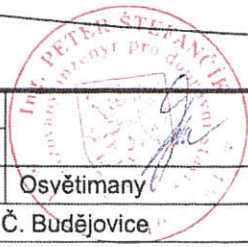



Pomáhat a chránit

KRAJSKÉ ŘEDITELSTVÍ POLICIE ZLÍNSKÉHO KRAJE

Územní odbor Uherské Hradiště
Dopravní inspektorát

Č. j. KRPZ-68689-2/ČJ-2020-151106

Uherské Hradiště
13. července 2020
Počet stran: 2Městský úřad Uherské Hradiště
Odbor stavebního úřadu a životního prostředí
Odloučené pracoviště: Protzkarova 33
Masarykovo náměstí 19
68601 Uherské Hradiště**Vyjádření k přechodné úpravě provozu - Osvětimany**

K č. j. MUUH-SŽP/51027/2020/HerM

Dopravní inspektorát Policie ČR Uherské Hradiště obdržel dne 09.07.2020 Vaši "Žádost o stanovisko 59/2020", týkající se přechodné úpravy provozu na pozemních komunikacích, a to v obci Osvětimany.

ve věci: stanovení přechodné úpravy provozu na silnici II/422 a místní komunikaci a zvláštní užívání silnice II/422 v k.ú. Osvětimany

z důvodu: realizace stavby „Osvětimany-Obnova TS Škola“

Jako orgán státní správy ve věcech bezpečnosti a plynulosti provozu na pozemních komunikacích Vám v souladu s ustanovením § 77 zákona č. 361/2000 Sb., o provozu na pozemních komunikacích a o změnách některých zákonů, ve znění pozdějších předpisů sdělujeme, že s návrhem přechodné úpravy provozu na dotčených pozemních komunikacích **souhlasíme** při splnění následujících podmínek:

- budou dodrženy podmínky příslušných právních a technických norem, vztahujících se k realizaci stanovení přechodné úpravy provozu na pozemních komunikacích,
- dopravní značení bude provedeno s návrhy, které jsou předkládány v situačních nákresech a v příložené dokumentaci.

Velehradská třída 1217
686 01 Uherské HradištěTel.: 974 678 111
Fax: 974 678 928
Email: epodatelna.policie@pcr.cz
ID DS: w6thp3w