

6/2024

Vypracoval: Souralová Jana

Kreslil: Souralová Jana


C. zakázky : 302/24

Číslo výkresu: 2

Zakázka: Přejícné dopravní značení v rámci kulturní akce „Slovácké Rally 2024“



STRÁŽOVICE

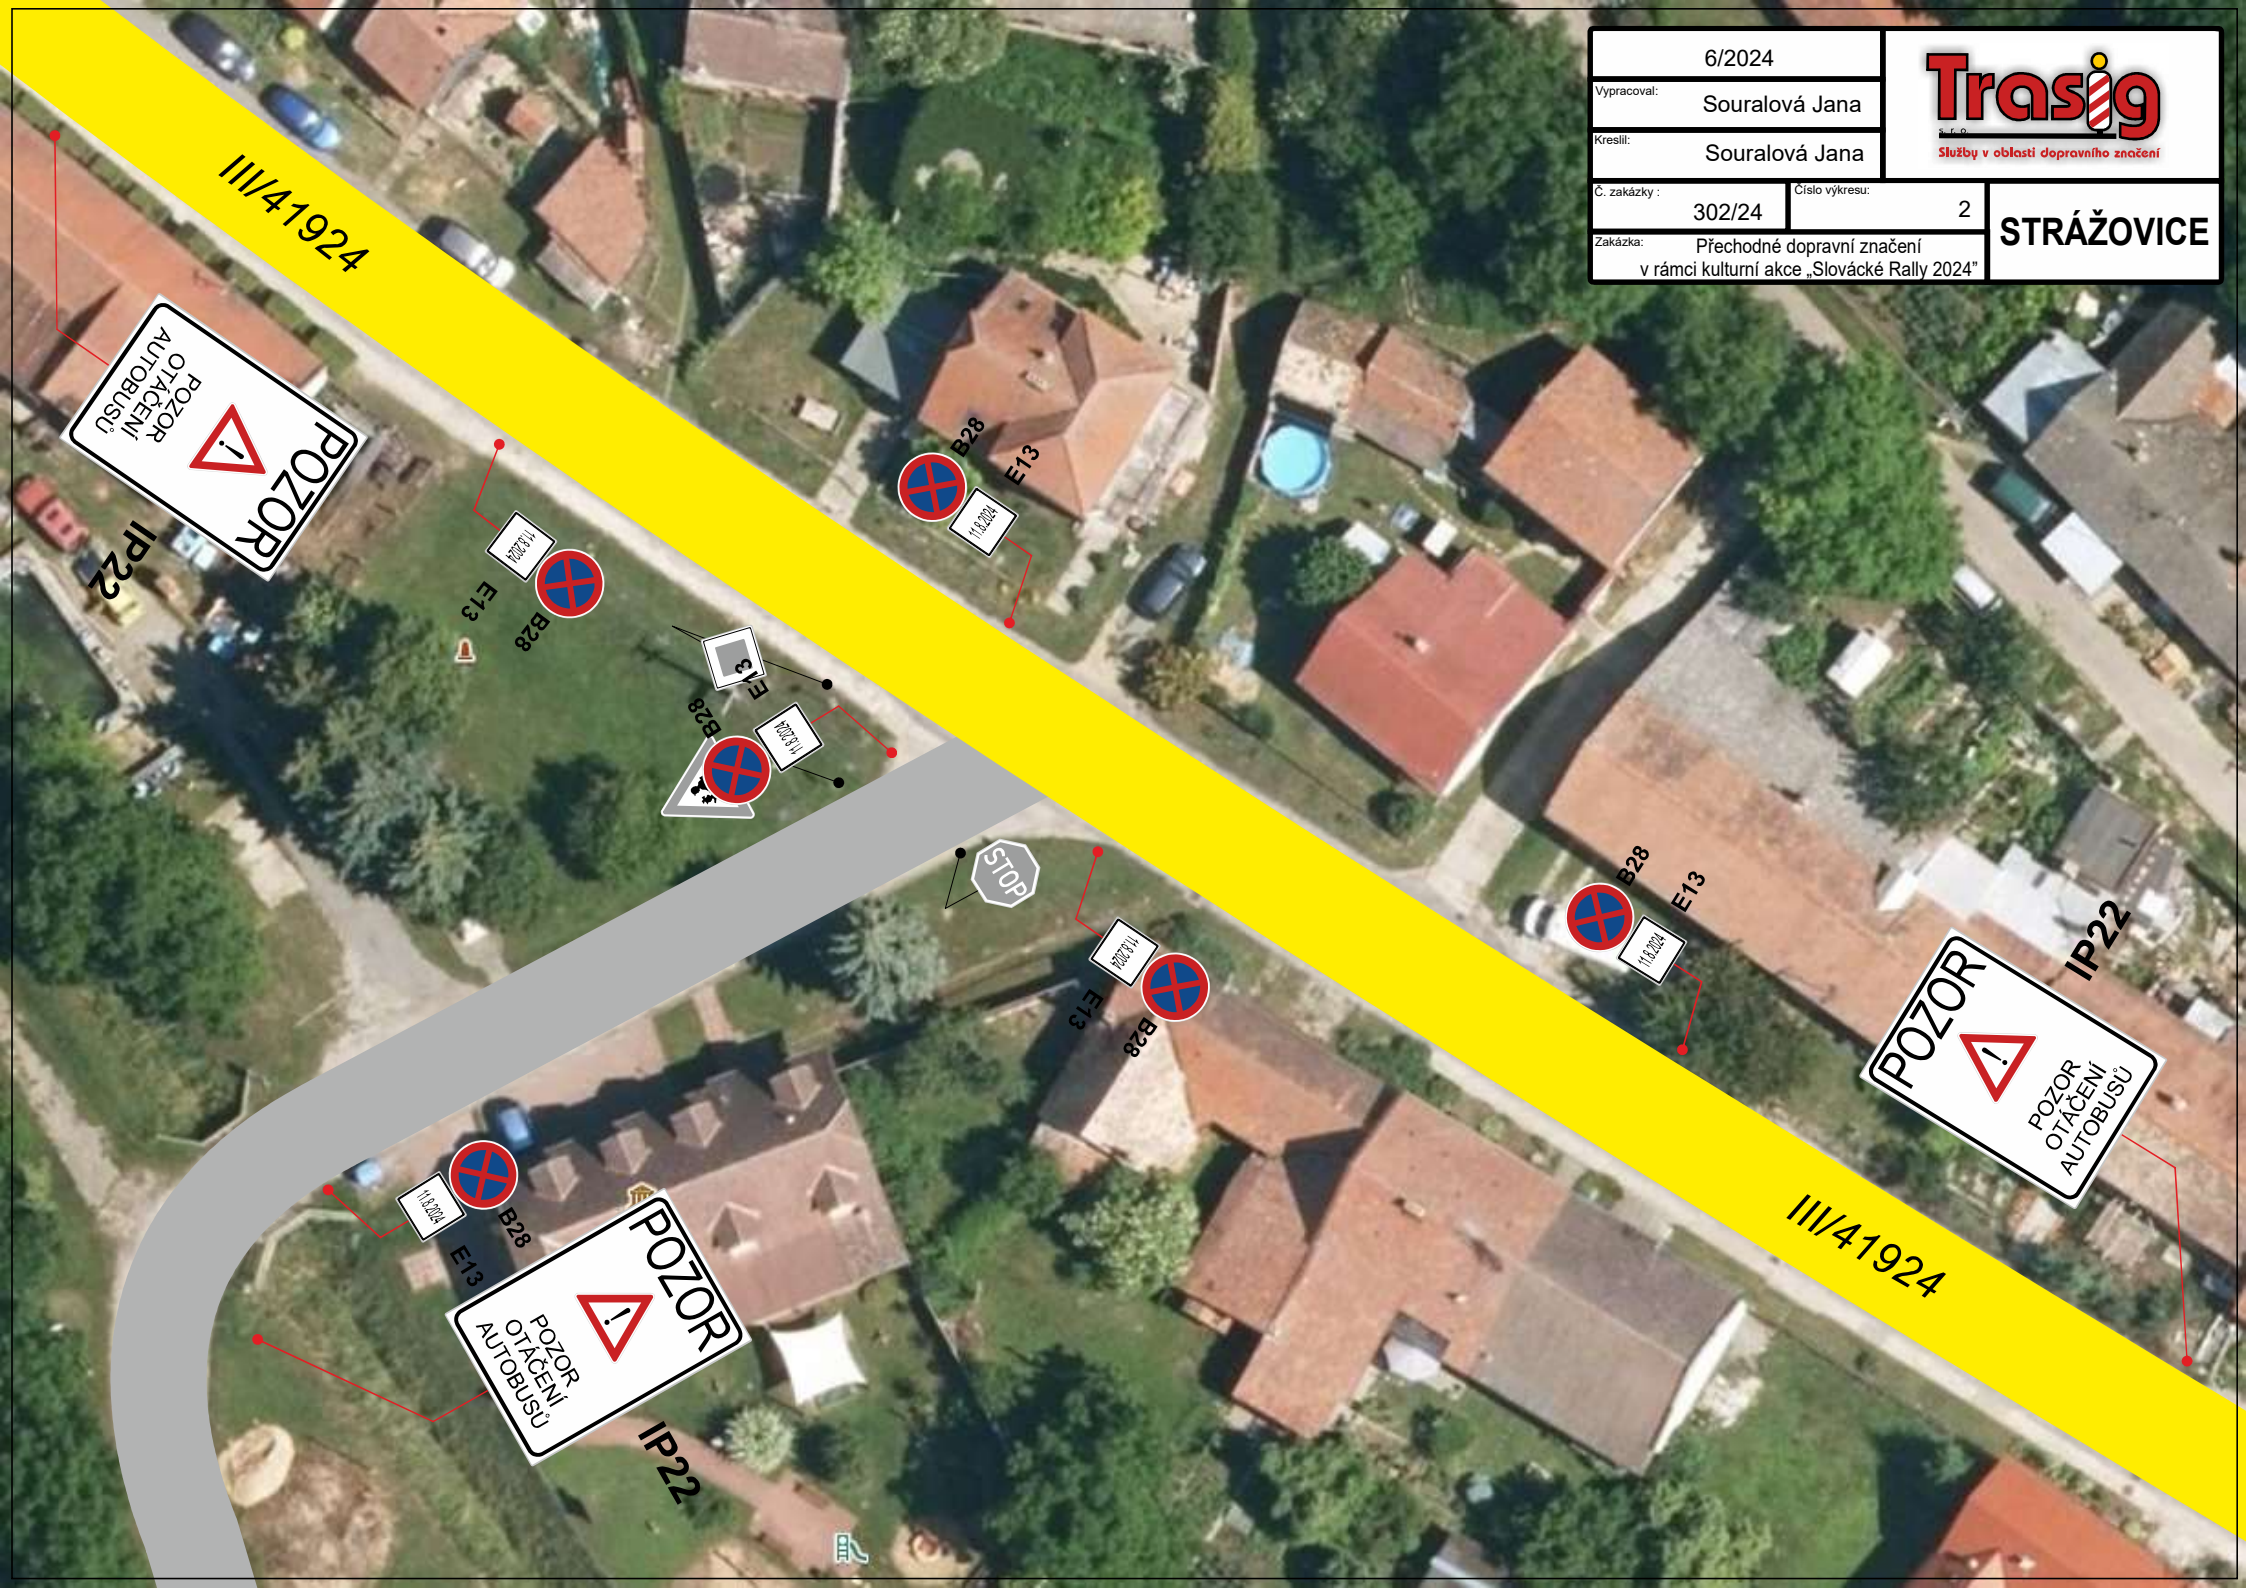

III/41924

POZOR
OTÁČENÍ
AUTOBUSŮ
IP22

B28
E13

B28
E13

B28
E13

STOP

B28
E13

B28
E13

POZOR
OTÁČENÍ
AUTOBUSŮ
IP22

III/41924

B28
E13

POZOR
OTÁČENÍ
AUTOBUSŮ
IP22

IP22