



Osve13M6DZ2N

Čj: Osve-669/2023

MĚSTSKÝ ÚŘAD UHERSKÉ HRADIŠTĚ
Hasarykovo náměstí 19, 686 01 Uherské Hradiště
Odbor stavebního úřadu a životního prostředí
odloučené pracoviště: Protzkarova 33

Úřad Městysse Osvětímány
Doslo: 3. 11. 2023
Č.j. 669
Počet listů/příloh 5/3



muuhyp23v0107w

Naše zn.: MUUH-SŽP/97450/2023/ChyL
Spis: 14250/2023
Opr.úř.osoba: Ing. Lenka Chytilová
Tel.: 572 525 553
E-mail: lenka.chytilova@mesto-uh.cz

Bronislav Sedláček, IČO 744 63 446
Fyzická osoba podnikající
dle živnostenského zákona
Prakšice 178
687 56 Prakšice

v zastoupení

Datum: 02.11.2023

SIGNEX KH Břeclav, s.r.o., IČO 262 66 610
statutární zástupce
Bratislavská 929/67
691 45 Podivín

VEŘEJNÁ VYHLÁŠKA
OPATŘENÍ OBECNÉ POVAHY

Stanovení přechodné úpravy provozu na pozemních komunikacích

Městský úřad Uherské Hradiště, odbor stavebního úřadu a životního prostředí, oddělení dopravního úřadu (dále jen „správní orgán“), příslušný podle ust. § 124 odst. 6 zákona č. 361/2000 Sb., o provozu na pozemních komunikacích a o změnách některých zákonů, ve znění pozdějších předpisů (dále jen „zákon o provozu na pozemních komunikacích“), věcně a místně příslušný dle ust. § 10 a ust. § 11 odst. 1 písm. a) zákona č. 500/2004 Sb., správní řád, ve znění pozdějších předpisů (dále jen „správní řád“), ve věcech stanovení místní a přechodné úpravy provozu na pozemních komunikacích - na silnici II. a III. třídy, místní komunikaci a veřejně přístupné účelové komunikaci, na základě návrhu žadatele,

Bronislava Sedláčka, IČO 744 63 446, fyzické osoby podnikající dle živnostenského zákona, se sídlem Prakšice 178, 687 56 Prakšice, v zastoupení společností SIGNEX KH Břeclav, s.r.o., IČO 262 66 610, Bratislavská 929/67, 691 45 Podivín (dále jen „žadatel“)

ze dne 10.10.2023, po projednání s dotčeným orgánem, kterým je Policie České republiky, tj. Krajským ředitelstvím policie Zlínského kraje, Územní odbor Uherské Hradiště, Dopravní inspektorát (dále jen „Policie ČR“) a na základě jeho písemného stanoviska, vydaného dne 30.10.2023 pod č.j. KRPZ-114055-2/ČJ-2023-151106, opatřením obecné povahy dle ust. § 171 a násl. části šesté zákona správního řádu, a podle ust. § 77 odst. 1 písm. c) zákona o provozu na pozemních komunikacích,

stanoví přechodnou úpravu provozu

na místní komunikaci u základní školy v obci Osvětímány,

v k. ú. Osvětímány

v termínu: 08.11.2023 – 22.12.2023

z důvodu: rekonstrukce místní komunikace u základní školy

v rozsahu úpravy: dle situace návrhu přechodného dopravního značení pod názvem „Osvětímány, MK u ZŠ, rekonstrukce komunikace“, kterou zpracoval Ing. Petr Klíma, společnost SIGNEX KH Břeclav, s.r.o., IČO 262 66 610, se sídlem Bratislavská 929/67, 691 45 Podivín v prosinci 2021, a tato je nedílnou přílohou tohoto stanovení přechodné úpravy provozu. Tato situace byla odsouhlasena a doplněna o podmínky uvedené ve vyjádření orgánu Policie ČR, vydaném dne 30.10.2023 pod č.j. KRPZ-114055-2/ČJ-2023-151106.

Podmínky pro provedení přechodné úpravy provozu na místních komunikacích:

1. Přechodné dopravní značení v základní velikosti v retroreflexním provedení bude umístěno dle platných norem a předpisů (vyhláška č. 294/2015 Sb., kterou se provádějí pravidla provozu na pozemních komunikacích, ve znění pozdějších předpisů, ČSN EN 12899 – 1, technické podmínky TP 66 - Zásady pro dopravní značení na pozemních komunikacích a TP 65 - Zásady pro označování pracovních míst na pozemních komunikacích).
2. K žádosti se vyjádřil svým stanoviskem orgán Policie ČR dne 30.10.2023 pod č.j. KRPZ-114055-2/ČJ-2023-151106. Nutno respektovat podmínky tohoto stanoviska.
3. Neplatnost dopravní značky nebo její části, která vyplývá z přechodné úpravy provozu na pozemních komunikacích lze vyjádřit škrtnutím oranžovo-černým pruhem (pruhy) nebo překrytím červeným křížem. Tímto způsobem však nesmí být vyjádřena neplatnost svíslé dopravní značky upravující přednost, nebo jiným způsobem, např. zakrytím nebo demontáží činné plochy značky.
4. Svíslé dopravní značky, dopravní zařízení a jejich konstrukce musí být zabezpečeny tak, aby vlivem povětrnostních podmínek nebo provozu nedocházelo k jejich deformaci, posunutí, pootočení, apod.
5. Přechodná úprava provozu na pozemních komunikacích bude užitá pouze po nezbytně nutnou dobu a v nezbytně nutném rozsahu tak, aby co nejméně ovlivňovala plynulost a bezpečnost silničního provozu tak, jak je stanoveno v ust. § 78 odst. 3 zákona o provozu na pozemních komunikacích.
6. V případě změny technologie stavebních prací, souvisejících s úpravou přechodného dopravního značení, je nutné tyto změny předem projednat na Policii ČR.
7. Z důvodu zajištění bezpečnosti silničního provozu na dotčených komunikacích může správní orgán z vlastního podnětu, nebo z podnětu Policie ČR stanovit další dopravní značky nebo zařízení, případně stanovenou přechodnou úpravu provozu změnit.
8. Za instalaci a stav uvedené přechodné úpravy provozu je určena odpovědná osoba, určená žadatelem: **Ing. Tomáš Pavlík, tel. 720 958 858.**
9. Ze strany konkrétní osoby bude prováděna pravidelná kontrola správního umístění, natočení a čitelnosti přechodného dopravního značení.

Odůvodnění

Na základě návrhu žadatele ve věci stanovení přechodné úpravy provozu na místní komunikaci u základní školy v obci Osvětimany, v k. ú. Osvětimany (viz. situace v příloze), zahájil správní orgán řízení podle části šesté správního řádu (ust. § 171 a násl. správního řádu), kterým se vydává závazné opatření obecné povahy.

V souladu s ust. § 77 odst. 3 zákona o provozu na pozemních komunikacích byl návrh stanovení přechodné úpravy provozu projednán s dotčeným orgánem, kterým je Policie ČR a který k tomuto vydal písemné vyjádření. Podmínky Policie ČR jsou součástí tohoto stanovení. Po obdržení návrhu a písemných vyjádření, správní orgán stanovil výše uvedenou přechodnou úpravu provozu. Přechodná úprava provozu bude realizována dle schválené situace. Vzhledem k výše uvedenému je stanovení přechodné úpravy provozu plně odůvodněno.

Podle ust. § 77 odst. 5 zákona o provozu na pozemních komunikacích nedoručoval zdejší správní úřad návrh opatření obecné povahy a nevyzýval dotčené osoby k podání připomínek nebo námitek. Proti opatření obecné povahy nelze podat opravný prostředek (ust. § 173 odst. 2 správního řádu).

Toto opatření obecné povahy nabývá účinnosti pátým dnem po vyvěšení na úřední desce Městského úřadu Uherské Hradiště (ust. § 77 odst. 5 zákona o provozu na pozemních komunikacích).

otisk úředního razítka

Ing. Lenka Chytilová
referentka oddělení dopravního úřadu

Příloha:

Situace dle textu

Toto opatření obecné povahy musí být vyvěšeno po dobu 15 dnů. Opatření obecné povahy nabývá účinnosti pátým dnem po vyvěšení.

Vyvěšeno dne: 3. 11. 2023

Sejmuto dne:

razítko a podpis oprávněné osoby

razítko a podpis oprávněné osoby

Doručí se**Dotčené osoby** (veřejnou vyhláškou)

V souladu s ust. § 172 odst. 1 správního řádu doručuje Městský úřad Uherské Hradiště tento návrh opatření obecné povahy dotčeným osobám veřejnou vyhláškou. Doručení veřejnou vyhláškou bude provedeno v souladu s ust. § 25 správního řádu tak, že se písemnost vyvěsí na úřední desce a současně bude zveřejněna způsobem umožňujícím dálkový přístup. Patnáctým dnem po vyvěšení bude písemnost považována za doručenou. Den doručení je dnem zveřejnění návrhu opatření obecné povahy.

Účastníci řízeníVeřejnost – *veřejná vyhláška*, Městský úřad Uherské Hradiště, právní odbor

- se žádostí o bezodkladné vyvěšení návrhu opatření obecné povahy na úřední desce na dobu nejméně 15 dnů a o zpětné zaslání potvrzeného vyvěšení po uvedenou dobu – *úřední deska*

SIGNEX KH Břeclav, s.r.o., IČO 262 66 610, Bratislavská 929/67, 691 45 Podivín (zmocněnec) – DS

Dotčené orgány

Krajské ředitelství policie Zlínského kraje, Územní odbor Uherské Hradiště, DI – DS


Na vědomí

Úřad městyse Osvětimany

- se žádostí o bezodkladné vyvěšení návrhu opatření obecné povahy na úřední desce na dobu nejméně 15 dnů a o zpětné zaslání potvrzeného vyvěšení po uvedenou dobu - DS

Digitálně podepsal Lenka Chytilová
Datum: 03.11.2023 11:41:25 +01:00

KOORDINAČNÍ SITUACE M 1:500

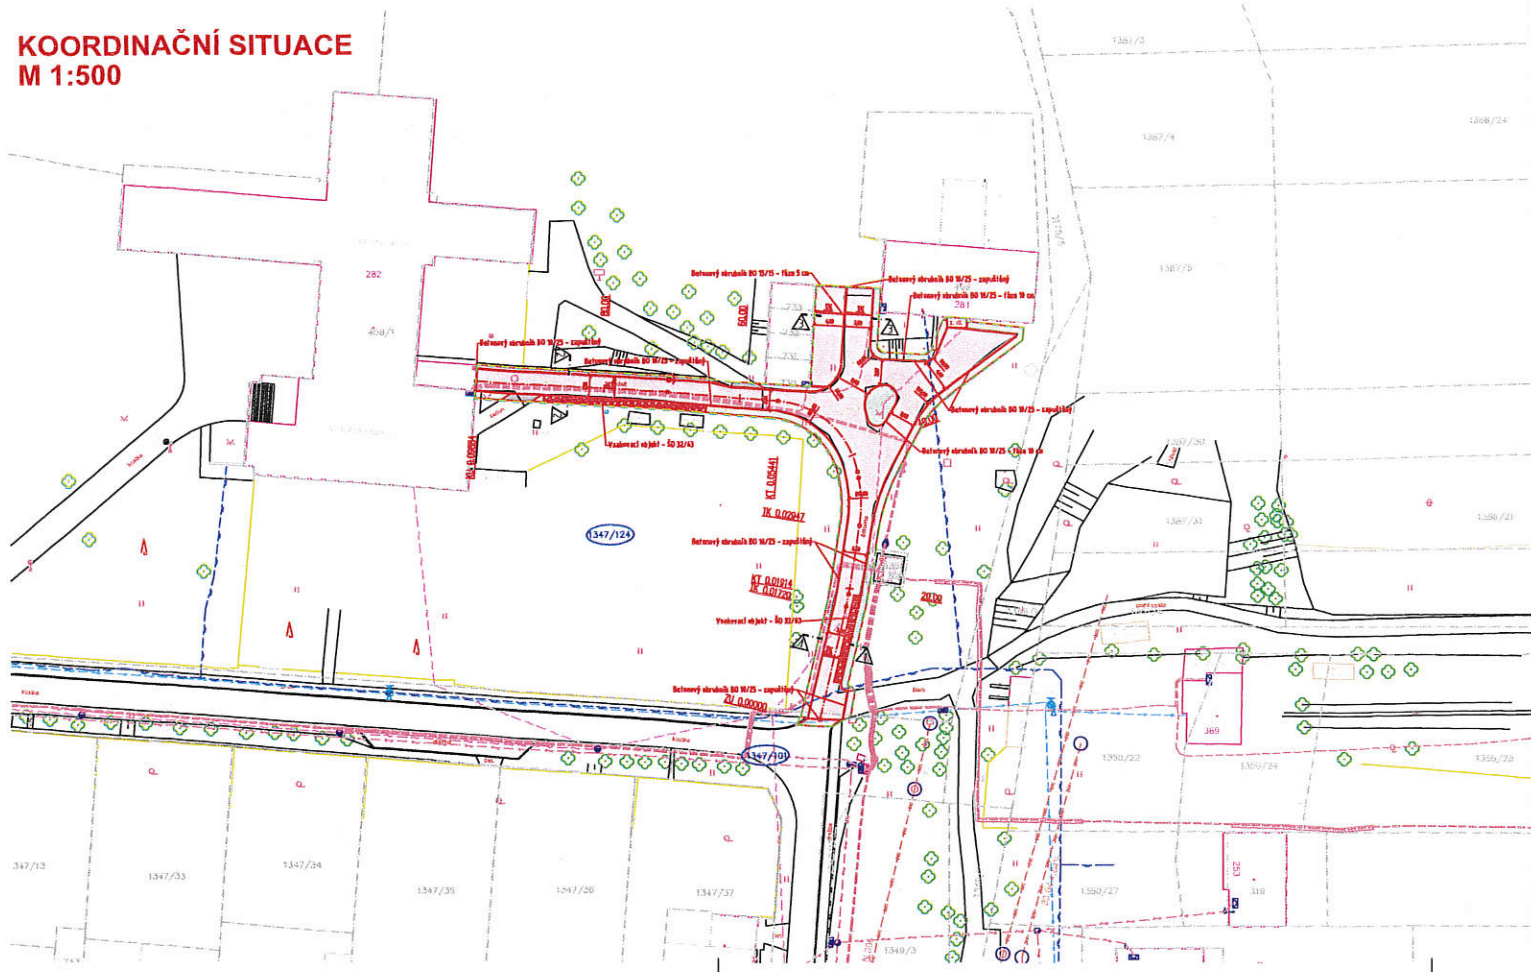

stav	nóvrh	
		KANALIZACE
		VODOVOD
		PLYNOVOD
		DISTRIB. ROZVOD NN-VZDUŠNÝ
		DISTRIB. ROZVOD NN-ZEMNÍ
		DISTRIB. ROZVOD VN-VZDUŠNÝ
		ROZVOD VO-ZEMNÍ
		SDĚLOVACÍ KABELY
		HRANICE PARCEL-DLE KN
		OBVOD STAVENIŠTĚ

LEGENDA OBJEKTŮ:

stav	nóvrh	
		RODINNÉ DOMY
		STROMY

LEGENDA PLOCH:

stav	nóvrh	
		KOMUNIKACE - VODOPROPUSTNÁ DLAŽBA tl. 80 mm
		VOZOVKA - PŘEŘEZOVÁNÍ
		PŘEDLAŽENÍ
		DOBETONOVÁNÍ
		OKAPOVÝ CHODNÍK - KAČÍREK
		ZATRAVNĚNÁ PLOCHA - dotčené staveb. pracemi
		VSAKOVACÍ OBJEKT - ŠD 32/63
		BETONOVÝ OBRUBNÍK BO 10/25



SOUŘADICOVÝ SYSTÉM: JTSK
VÝŠKOVÝ SYSTÉM: BAH 15
PLOCHA SOUŘADICÍ INŽENÝRSKÝCH SÍTÍ JE INFORMATIVNÍ

VYPRACOVAL: Ing. Aleš Trněný	ZODP.PROJEKT. Ing. Karel Kuchař	KRESLIL: Ing. Aleš Trněný	VED.PROJEKCE Zuzana Kuchařová	NELL PROJEKT s. r. o. Zarání 428 760 01 Zlín	
KRAJ: ZLÍNSKÝ		KAT. ÚZEMÍ: OSVĚTIMANY		FORMÁT	3xA4
STAVEBNÍK: MĚSTYS OSVĚTIMANY				DATUM	12/2021
AKCE: REKONSTRUKCE KOMUNIKACE A ZPEVNĚNÝCH PLOCH U ZŠ				STUPĚŇ	DOS, DPS
				ZAKÁZK. ČÍSLO	-72021
OBSAH: KOORDINAČNÍ SITUACE				MĚŘÍTKO: 1:250	ČÍSLO VÝKRESU C.3.

VYPRACOVAL:	Ing. Petr Klíma	
KONTROLOVAL:	Bc. Karel Hrubý	
obsah schématu:	kontakt:	
přechodné dopravní značení omezení dopravy	SIGNEX KH Břeclav s.r.o., Bratislavská 929/67, Podivín, 691 45 tel.: 777 595 989 Služba mimo pracovní dobu: tel.: 775 595 211 email: signex.breclav@seznam.cz	
místo akce/název:	Termín:	
Osvětimany MK u ZŠ rekonstrukce komunikace	od 23.10.2023 do 22.12.2023	
	číslo schématu:	1

Legenda značení ve schématu /barva popisu :

- Přenosné DZ: 
- Stávající DZ: 
- Stávající DZ zakrýt / zrušit: 

