

IS11b VŘESOVICE




IS11b OSVĚTĚNÝ VŘESOVICE



IS11b VŘESOVICE



IS11b KORYČANY

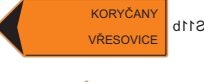

IS11b KORYČANY VŘESOVICE

6/2024

Vypracoval: Souralová Jana

Kreslil: Souralová Jana

Č. zakázky: 302/24

Číslo výkresu: 1


Zakázka: Přejížděné dopravní značení v rámci kulturní akce „Slovácké Rally 2024“



KORYČANY

400m	2500m	5000m	MIMO VOZIDLA RALLY
800m	430m	2400m	
770m	700m		

Na všechny polní a lesní cesty vyústující na RZ bude umístěno dopravní značení B1 + Z2

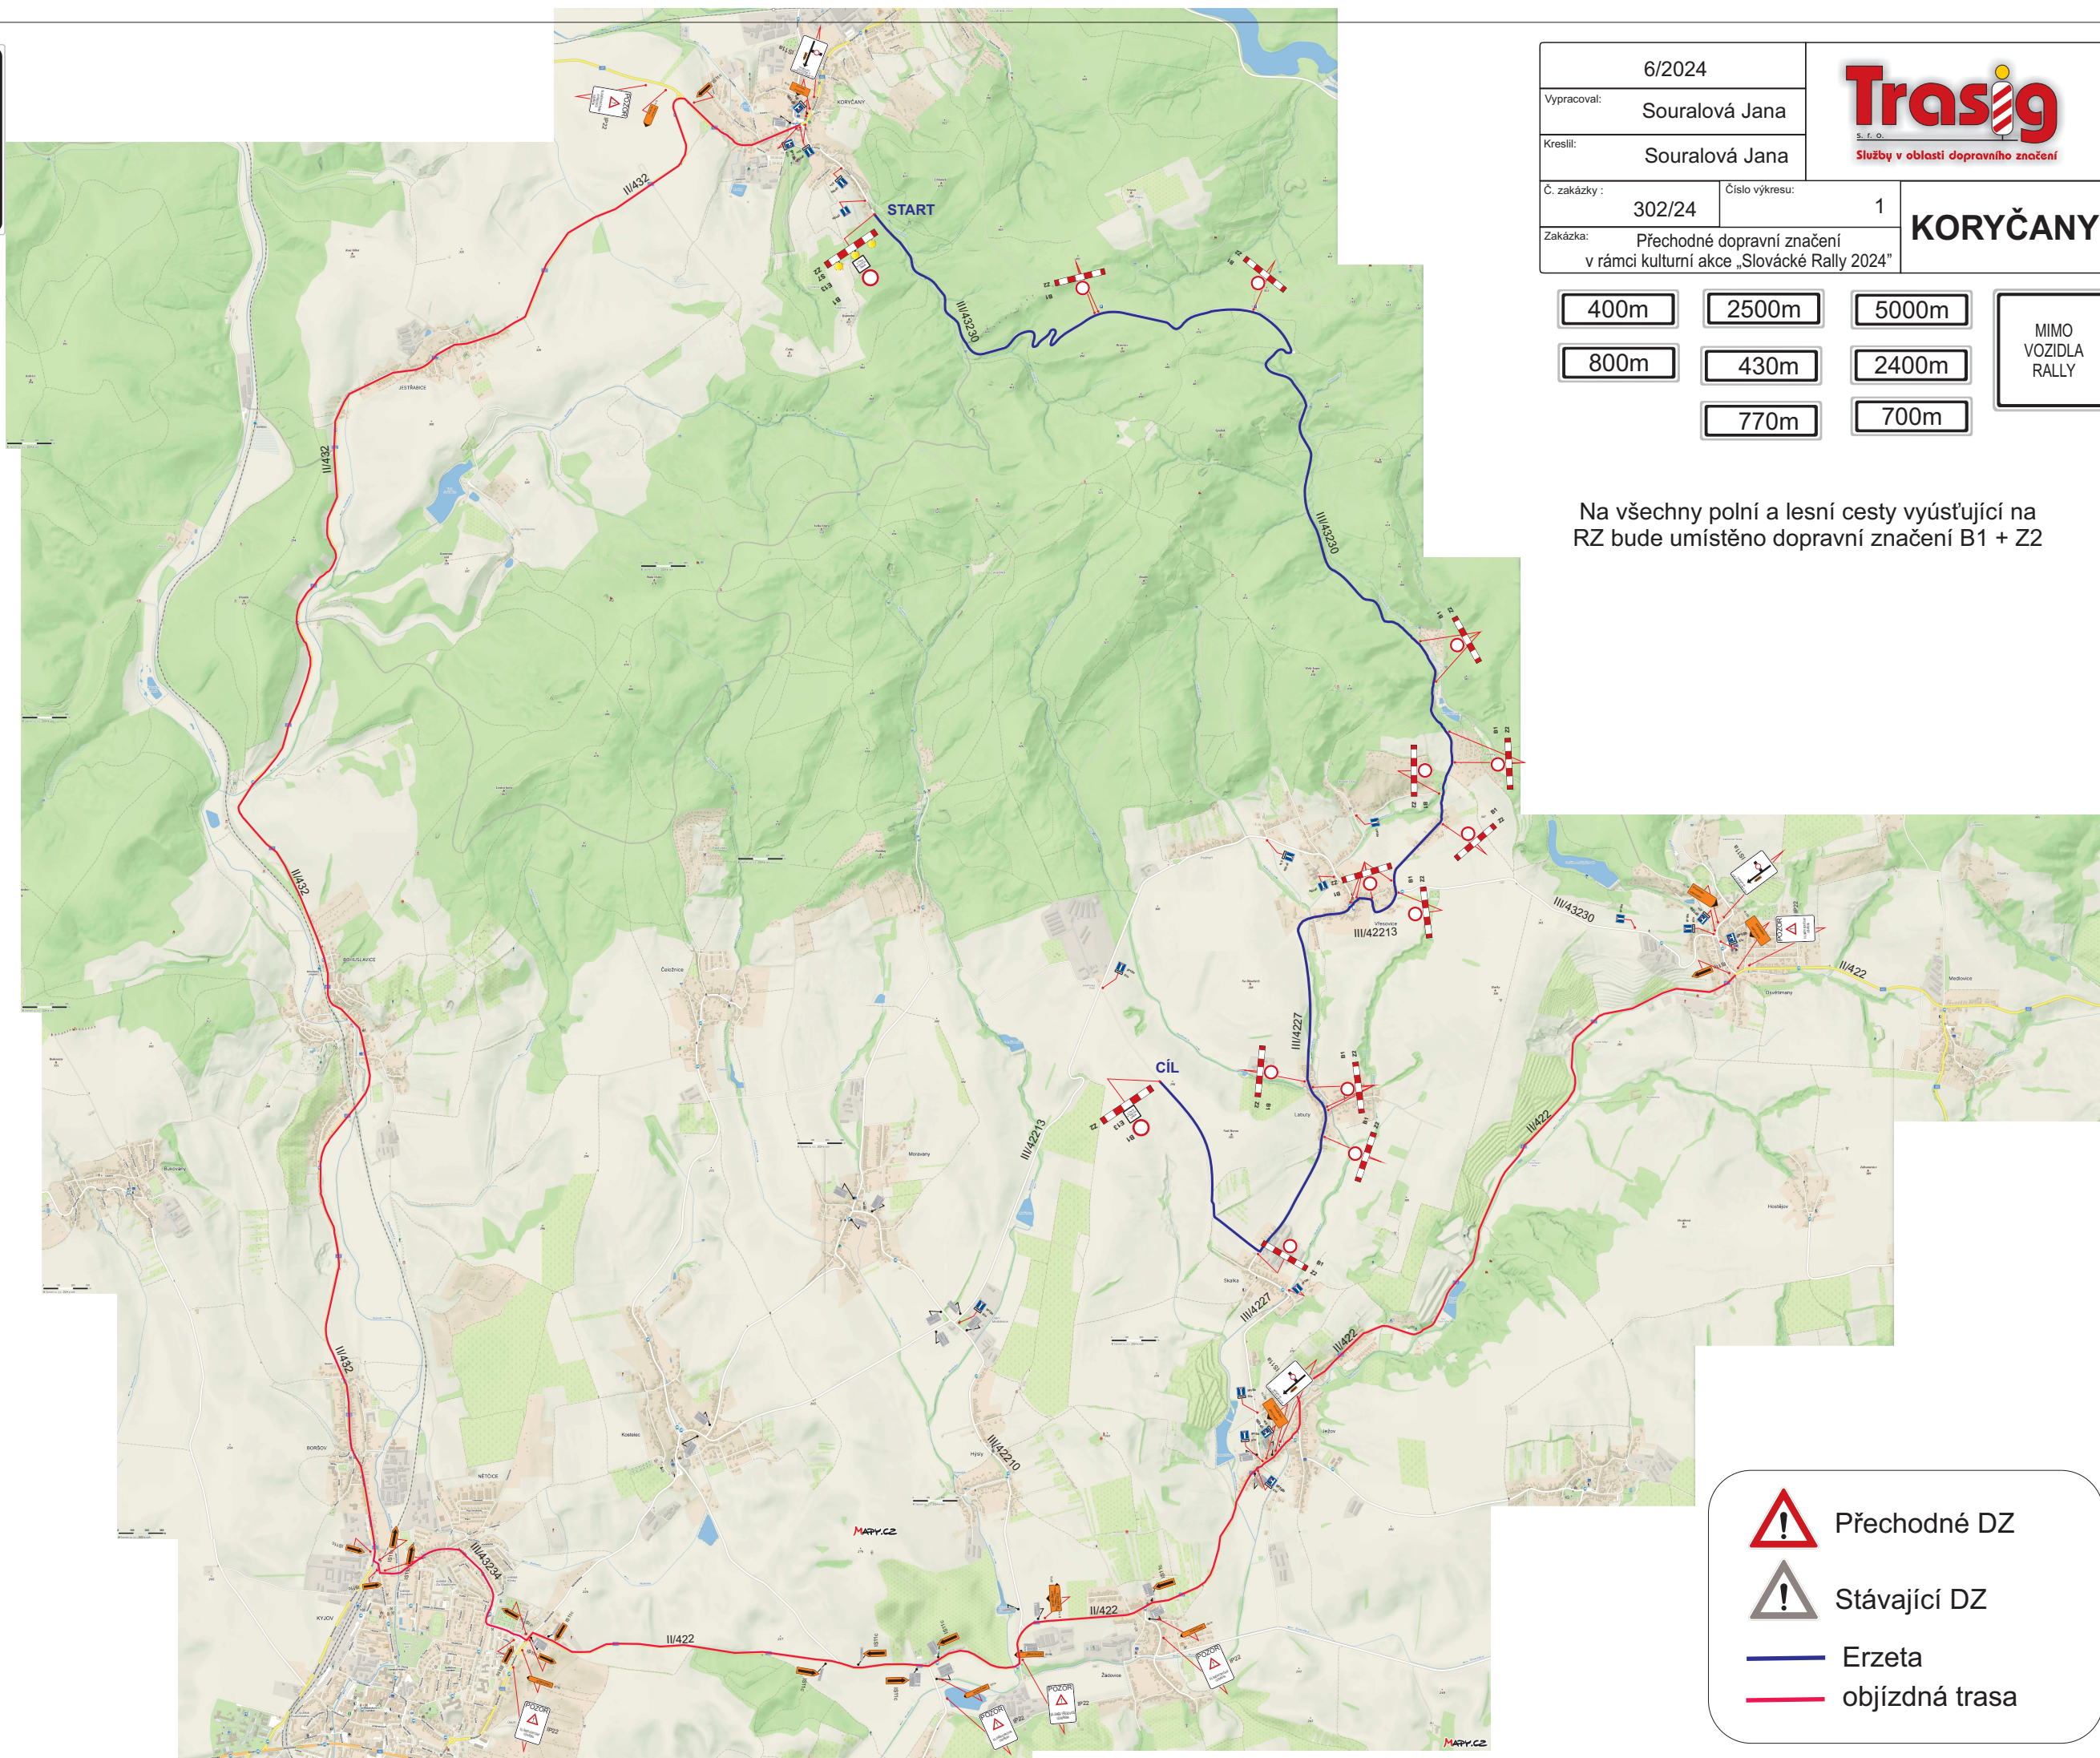

- Přejížděné DZ
- Stávající DZ
- Erzeta
- objížděná trasa