ÚZEMNÍ PLÁN
OSVĚTIMANY

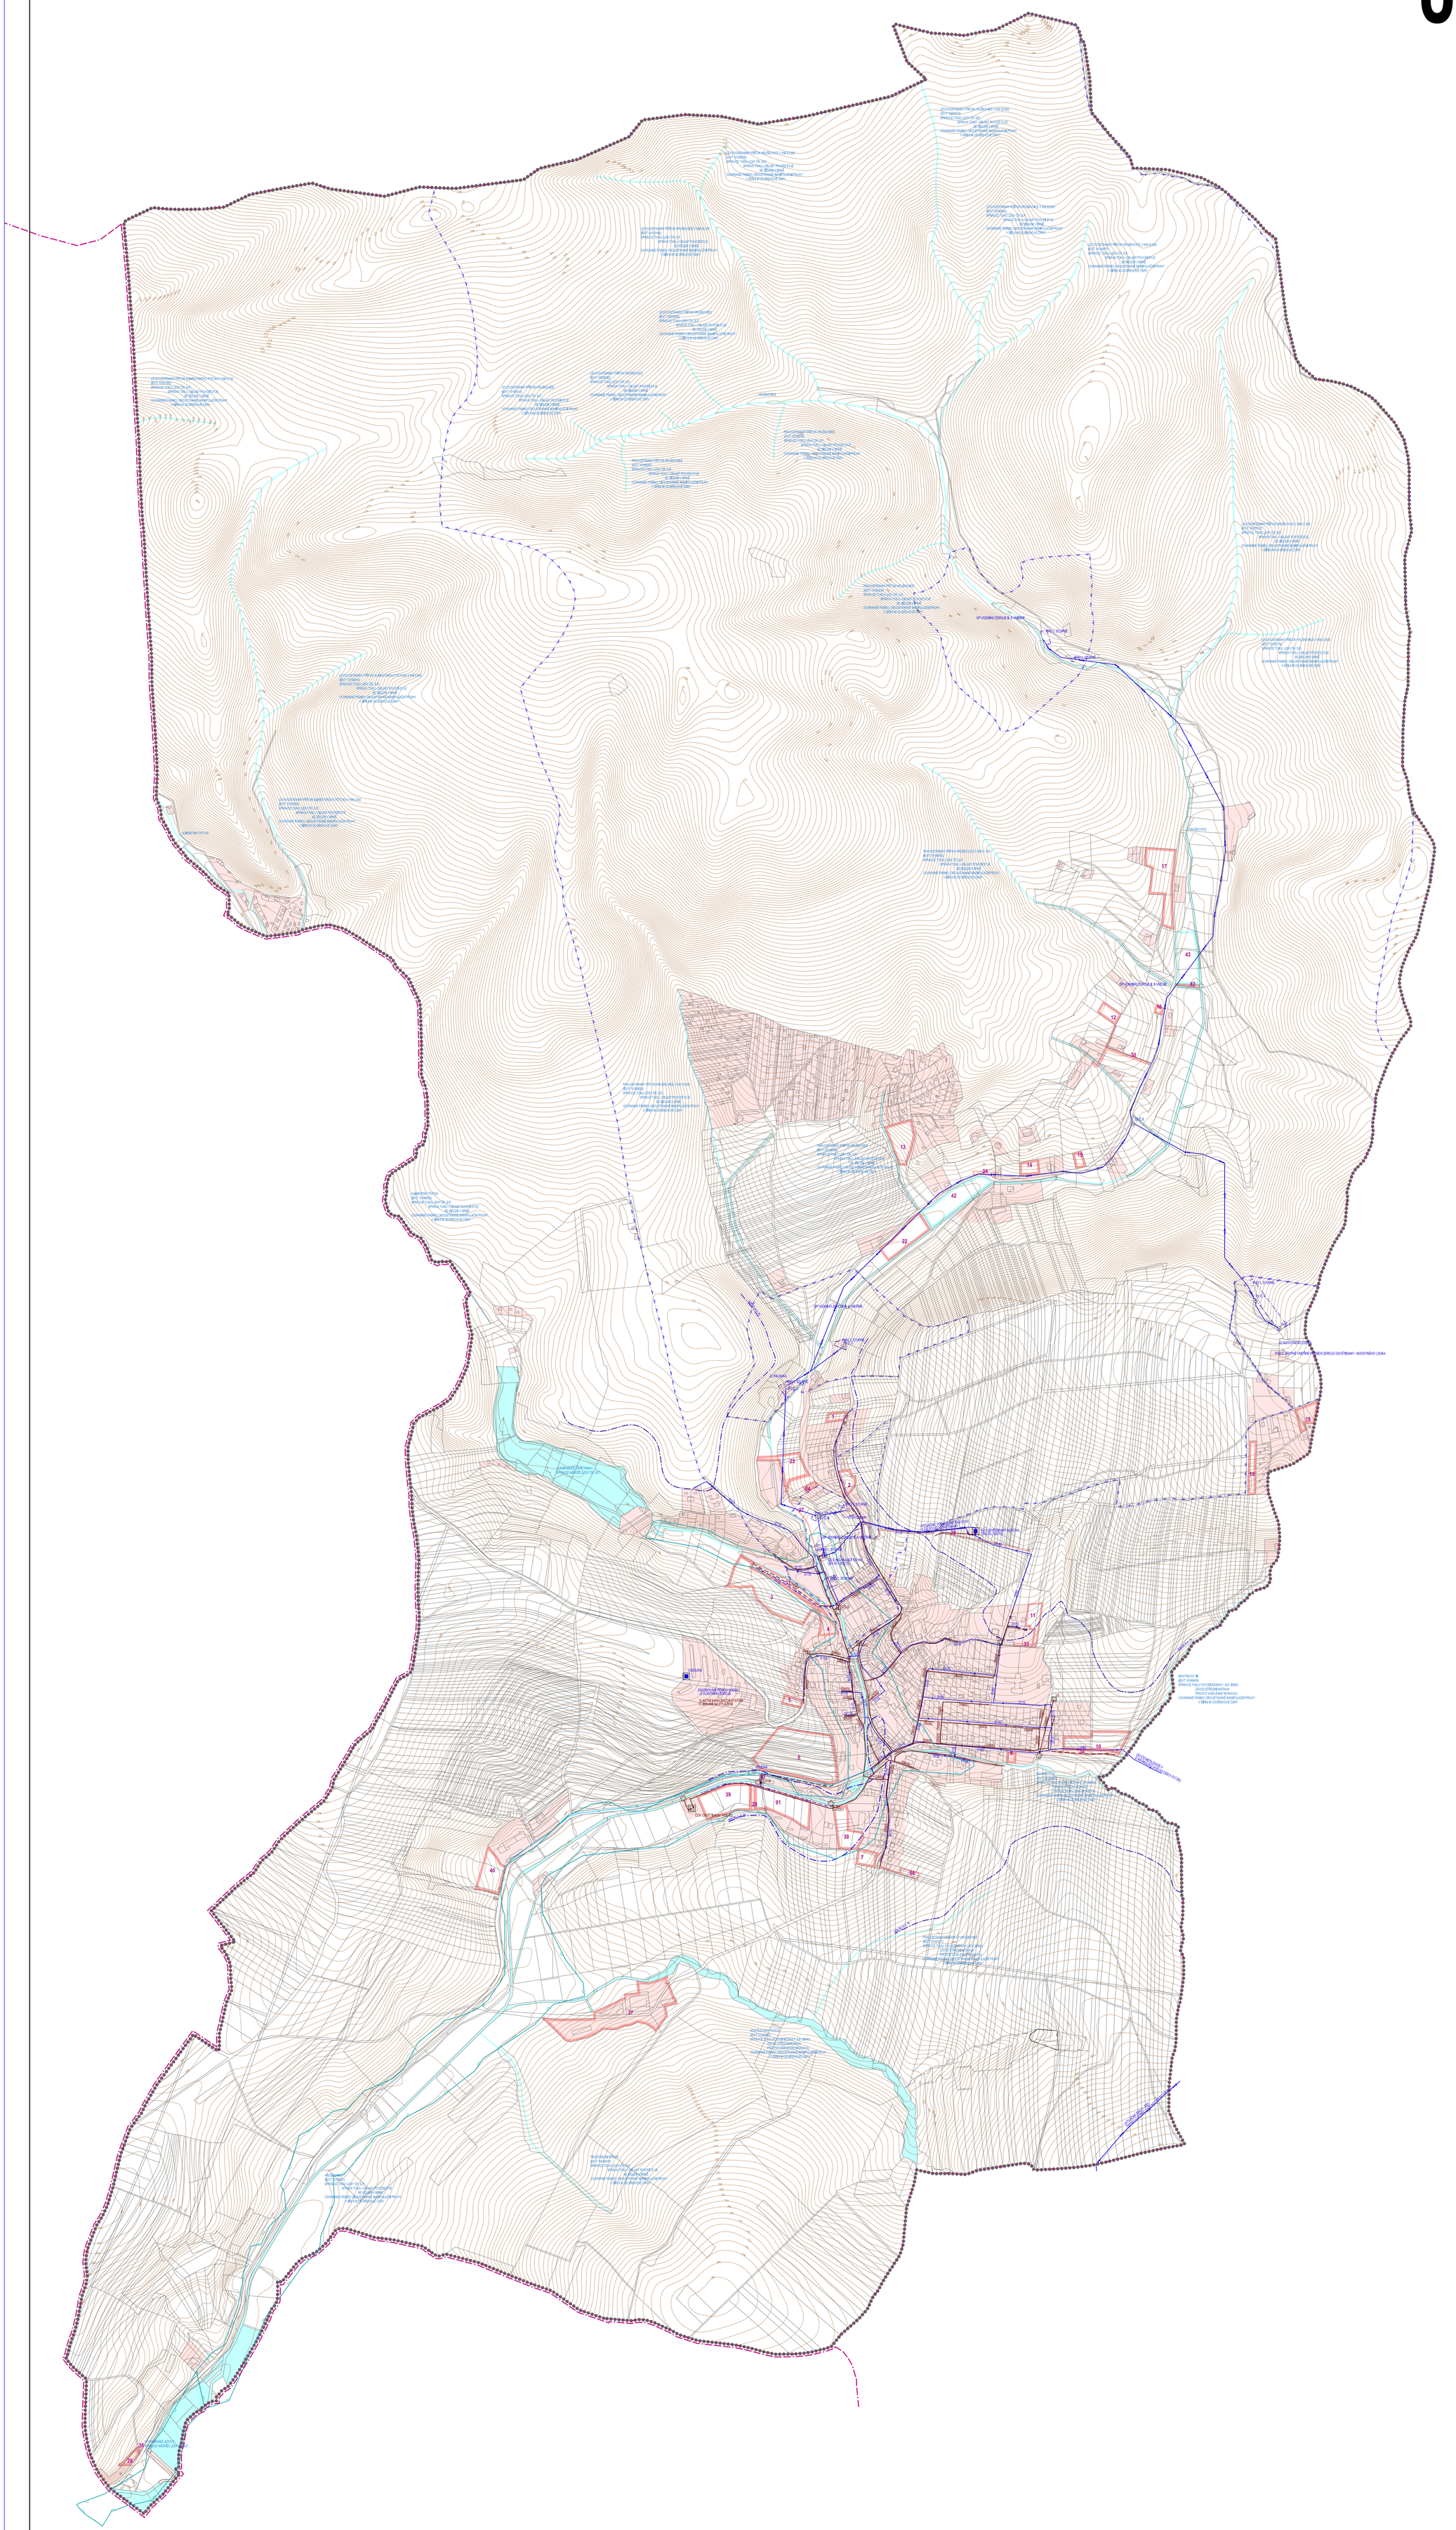

STABILIZOVANÉ PLOCHY	NÁVRHOVÉ PLOCHY	
		HRANICE KRAJE
		HRANICE ŘEŠENÉHO ÚZEMÍ
		HRANICE KATASTRÁLNÍ
		ZASTAVĚNÉ ÚZEMÍ A OSTATNÍ STABILIZOVANÉ PLOCHY
		NÁVRHOVÉ PLOCHY
		VODNÍ PLOCHY A TOKY
	1	ČÍSLA PLOCH S ROZDÍLNÝM ZPŮSOBEM VYUŽITÍ
		PŘIVÁDĚCÍ VODOVODNÍ ŘAD
		ROZVODNÁ VODOVODNÍ SÍŤ
		ROZVODNÁ VODOVODNÍ SÍŤ - NÁVRH NA REKONSTRUKCI
		VODOJEM
		VODNÍ ZDROJ
		ČERPACÍ STANICE VODÁRENSKÁ
		HRANICE TLAKOVÝCH PÁSEM
		JEDNOTNÁ KANALIZACE
		DEŠŤOVÁ KANALIZACE
		ČISTÍRNA ODPADNÍCH VOD
		DEŠŤOVÝ ODDĚLOVAČ
		VÝUSTNÍ OBJEKT
		LAPAČ SPLAVENIN
		ÚZEMÍ EKOLOGICKÝCH RIZIK
		OCHRANNÉ PÁSMO I. STUPNĚ VODNÍHO ZDROJE
		OCHRANNÉ PÁSMO II. STUPNĚ VNITŘNÍ VODNÍHO ZDROJE
		OCHRANNÉ PÁSMO II. STUPNĚ VNĚJŠÍ VODNÍHO ZDROJE
		ÚZEMÍ ZVLÁŠTNÍ POVODNĚ POD VODNÍM DÍLEM

PŘÍLOHA Č.4 K OPATŘENÍ OBECNÉ POVAHY Č. 1/2018

Ing. arch. Vladimír Dujka, Kamenná 3858, Zlín 760 01

Pořizovatel: Městský úřad Uherské Hradiště, odbor stavebního úřadu a životního prostředí		Zak.č.: 09/2012
Obec: Osvětimany	Okres: Uherské Hradiště	Kraj: Zlínský	Arch.č.: 570/13
Akce: **ÚZEMNÍ PLÁN OSVĚTIMANY**		Formát: 2ß A4
		Stupeň: ÚZEMNÍ PLÁN
		Datum: 04/2018
		Měřítko: 1:5 000
Obsah: TECHNICKÁ INFRASTRUKTURA - VODNÍ HOSPODÁŘSTVÍ		Č.v.: **B.2.5**