


ÚZEMNÍ PLÁN OSVĚTIMANY

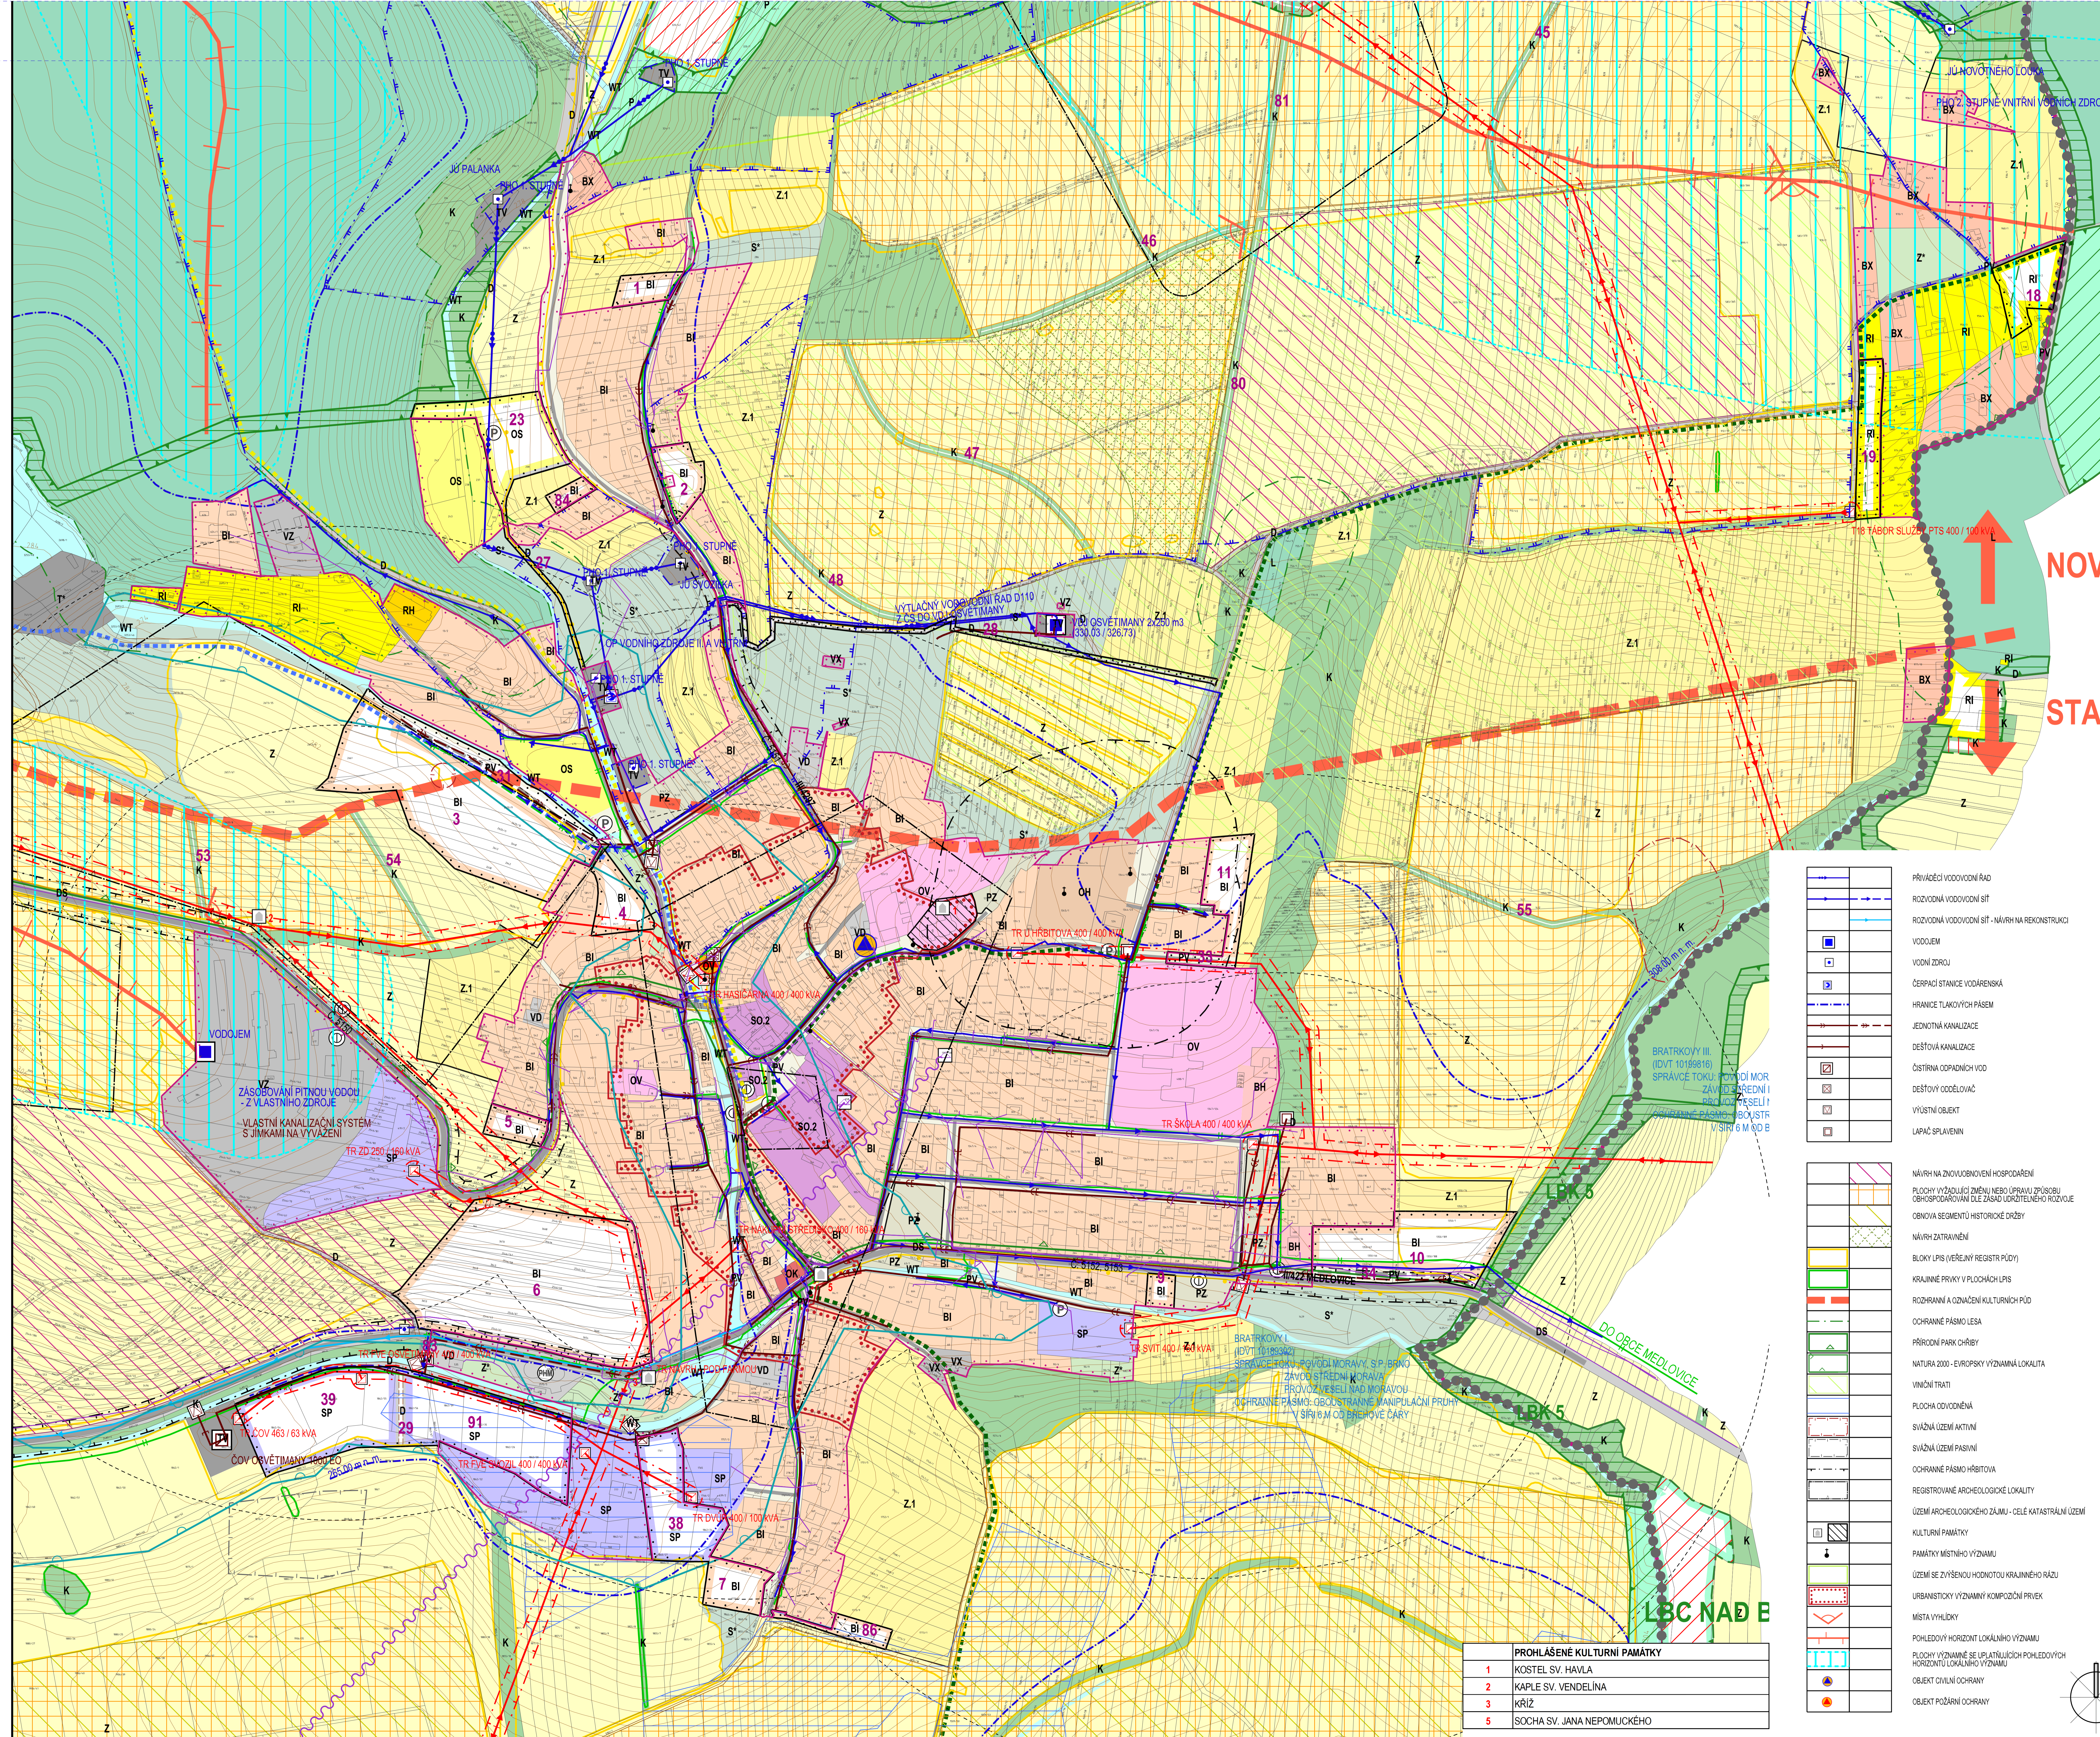

STABILIZOVANÉ NÁVRHOVÉ PLOCHY

●●●●●	HRANICE ŘEŠENÉHO ÚZEMÍ
—	HRANICE KATASTRÁLNÍ
—	HRANICE ZASTAVĚNÉHO ÚZEMÍ K 15.11.2017
—	HRANICE ZASTAVĚNÝCH PLOCH

BH	PLOCHY HROMADNÉHO BYDLENÍ
BI	PLOCHY INDIVIDUÁLNÍHO BYDLENÍ
BX	PLOCHY BYDLENÍ SPECIFICKÝCH FORM
RI	PLOCHY RODINNÉ REKREACE
RH	PLOCHY HROMADNÉ REKREACE
OV	PLOCHY OBČANSKÉHO VYBAVENÍ - VEŘEJNÁ VYBAVENOST
OH	PLOCHY OBČANSKÉHO VYBAVENÍ - VEŘEJNÁ POPEŘENOST A SOCIÁLNÍ SLUŽBY
OK	PLOCHY OBČANSKÉHO VYBAVENÍ - Komerční zařízení
OS	PLOCHY OBČANSKÉHO VYBAVENÍ - TĚLOVÝCHOVA A SPORT
DS	PLOCHY SILNIČNÍ DOPRAVY
D	PLOCHY DOPRAVNÍ INFRASTRUKTURY
T	PLOCHY TECHNICKÉ INFRASTRUKTURY
TV	PLOCHY TECHNICKÉ INFRASTRUKTURY - VODNÍ HOSPODÁŘSTVÍ
TE	PLOCHY TECHNICKÉ INFRASTRUKTURY - ENERGETIKA
PV	PLOCHY VEŘEJNÝCH PROSTRANSTVÍ S PŘEVÁHOU VEŘEJNÝCH PLOCH
PZ	PLOCHY VEŘEJNÝCH PROSTRANSTVÍ S PŘEVÁHOU NEVEŘEJNÝCH PLOCH
SO.2	PLOCHY SMÍŠENÉ OBYTNÉ MĚSTSKÉ
SP	PLOCHY SMÍŠENÉ OBYTNÍ
VD	PLOCHY PRO DROBNOU VÝROBU A VÝROBNÍ SLUŽBY
VZ	PLOCHY PRO ZEMĚDĚLSKOU A LESNICKOU VÝROBU
VX	PLOCHY PRO SPECIFICKÉ DRUHÝ VÝROBY A SLUŽBY
WT	VODNÍ PLOCHY A TOKY
Z'	PLOCHY SIDELNÍ ZELENÉ
K	PLOCHY KRAJINNÉ ZELENÉ
P	PLOCHY PŘÍRODNÍ
L	PLOCHY LESNÍ
Z	PLOCHY ZEMĚDĚLSKÉ
Z.1	PLOCHY ZEMĚDĚLSKÉ SPECIFICKÉ
S*	PLOCHY SMÍŠENÉ NEZASTAVĚNÉHO ÚZEMÍ

ÚZEMNÍ SYSTÉM EKOLOGICKÉ STABILITY

—	LOKÁLNÍ BIOCENTRUM
—	LOKÁLNÍ BIOKORIDOR
1	ČÍSLO PLOCH S ROZDÍLNÝM ZPŮSOBEM VYUŽITÍ
—	ROZDÍLNÍ MEZI PLOCHAMI SE ŠPOUDNOU FUNKCÍ
—	SUNICE I. A II. TŘÍDY
—	MÍSTNÍ KOMUNIKACE
—	ÚČELOVÉ KOMUNIKACE
—	LYŽÁŘSKÝ VLEK
—	CHODNÍKY, PĚŠÍ PROPOJENÍ
—	CYKLOTRASA
—	ZNAČENÉ TURISTICKÉ TRASY
—	ZASTÁVKY HROMADNÉ PŘEPRAVY OSOB
—	DOČÁSNÉ VZDÁLENOSTI ZASTÁVK HROMADNÉ DOPRAVY
—	ČERPKY STANICE POHONNÝCH MOT
—	FAKOVNĚ
—	OCHRANNÉ PÁSMA SILNIC

—	ELEKTRICKÉ VĚDENÍ VN 22 kV
—	ELEKTRICKÁ STANICE (TRAFOSTANICE)
—	OCHRANNÉ PÁSMA ELEKTRICKÉHO VĚDENÍ VN 22 kV
—	STL PLYNOVOD
—	RR TRASA
—	TELEKOMUNIKAČNÍ SÍŤ
—	ZÁKLADOVÁ STANICE
—	OCHRANNÉ PÁSMA I. STUPNĚ VODNÍHO ZDROJE
—	OCHRANNÉ PÁSMA II. STUPNĚ VNITŘNÍ VODNÍHO ZDROJE
—	OCHRANNÉ PÁSMA II. STUPNĚ VNĚJŠÍ VODNÍHO ZDROJE
—	ÚZEMÍ ZVLÁŠTNÍ POKYDNÉ POD VODNÍM DÍLEM

PROHLÁŠENÉ KULTURNÍ PAMÁTKY

1	KOSTEL SV. HAVLA
2	KAPLE SV. VENDELINA
3	KŘÍŽ
5	SOCHA SV. JANA NEPOMUCKÉHO

—	PŘÍVĚČÍ VODOVODNÍ ŘÁD
—	ROZVODNÁ VODOVODNÍ SÍŤ
—	ROZVODNÁ VODOVODNÍ SÍŤ - NÁVRHNA REKONSTRUKCE
—	VODOJEM
—	VODNÍ ZDROJ
—	ČERPKY STANICE VODÁRENSKÁ
—	HRANICE TLAKOVÝCH PÁSEM
—	JEDNOTNÁ KANALIZACE
—	DEŠŤOVÁ KANALIZACE
—	ČIŠTÍRNA OPAČNÍCH VOD
—	DEŠŤOVÝ ODDĚLOVAČ
—	VÝSTVNÍ OBJEKT
—	LAPÁČ SPLAVENIN
—	NÁVRH NA ZNOVUOBNOVENÍ HOSPODÁŘENÍ
—	PLOCHY VÝZDOLUJÍ ZMĚNU NEBO ÚPRAVU ZPŮSOBU OBHOSPODÁŘENÍ NEBO ÚPRAVU ZPŮSOBU OBHOSPODÁŘENÍ NA ZÁKLADĚ ÚSTAVNÍHO ROZVOJE
—	OBNOVA SEGMENTŮ HISTORICKÉ DRŽBY
—	NÁVRH ZATRAVNĚNÍ
—	BLOKY LPS (VĚŘANÝ REGISTR PŮDY)
—	KRAJINNÉ PRVKY V PLOCHÁCH LPS
—	ROZHRANNÍ A OZNAČENÍ KULTURNÍCH PŮD
—	OCHRANNÉ PÁSMA LESA
—	PŘÍRODNÍ PARK OCHRBY
—	NATURA 2000 - EVROPSKÝ VÝZNAMNÁ LOKALITA
—	VNĚJŠÍ TRATI
—	PLOCHA ODVODNĚNÁ
—	SVÁŽNÁ ÚZEMÍ AKTIVNÍ
—	SVÁŽNÁ ÚZEMÍ PASIVNÍ
—	OCHRANNÉ PÁSMA HRBITOVA
—	REGISTROVANÉ ARCHEOLOGICKÉ LOKALITY
—	ÚZEMÍ ARCHEOLOGICKÉHO ZÁJMU - CĚLE KATASTRÁLNÍ ÚZEMÍ
—	KULTURNÍ PAMÁTKY
—	PAMÁTKY MÍSTNÍHO VÝZNAMU
—	ÚZEMÍ SE ZVÝŠENOU HODNOTOU KRAJINNÉHO RAŽU
—	URBANISTICKÝ VÝZNAMNÝ KOMPONIZOVANÝ PRVEK
—	MÍSTA VÝHLEDY
—	POHLEDY V HORIZONTU LOKÁLNÍHO VÝZNAMU
—	PLOCHY VÝZNAMNÉ SE UPATLŮJÍCÍ PŮHLEDY LOKÁLNÍHO VÝZNAMU
—	OBJEKT OHLIŠNÍ OCHRANY
—	OBJEKT POŽÁRNÍ OCHRANY

PŘÍLOHA Č.4 K OPATŘENÍ OBECNÉ POKYNY Č. 1/2018

Ing. arch. Vladimír Dujka, Kamenná 3858, Zlín 760 01

PROJEKT: Územní plán Osvětimany
 Datum: 04/2018
 Číslo: B.2.2-2A